

## **Einbahnstraße Hauptstraße**


**Bis voraussichtlich 01.12.2025** wird die Hauptstraße zwischen Hausnummer 33 und 49 wegen Bauarbeiten zur Einbahnstraße mit Fahrtrichtung Blankeneser Chaussee.  
Die Einmündung Dorfplatz wird gesperrt. Der Doktorstieg bleibt durchgehend zugänglich.

Beachten Sie zum Umfahren der Vollsperrung bitte den folgenden Umleitungsplan.

Die unechte Einbahnstraßenregelung im Wurmkamp zwischen Hauptstraße und Kykerweg wird aufgehoben.


Es kann zu Verzögerungen bzw. Verlängerungen der Vollsperrung kommen.  
Über Änderungen werden wir Sie informieren.

Die Stadtverwaltung bittet um Verständnis für die Einschränkungen.  
Stadt Schenefeld Fachbereich Öffentliche Sicherheit, Jugend, Bildung und Soziales  
Ansprechpartner: Herr Neupert (Tel.: 040/830 37 – 135)

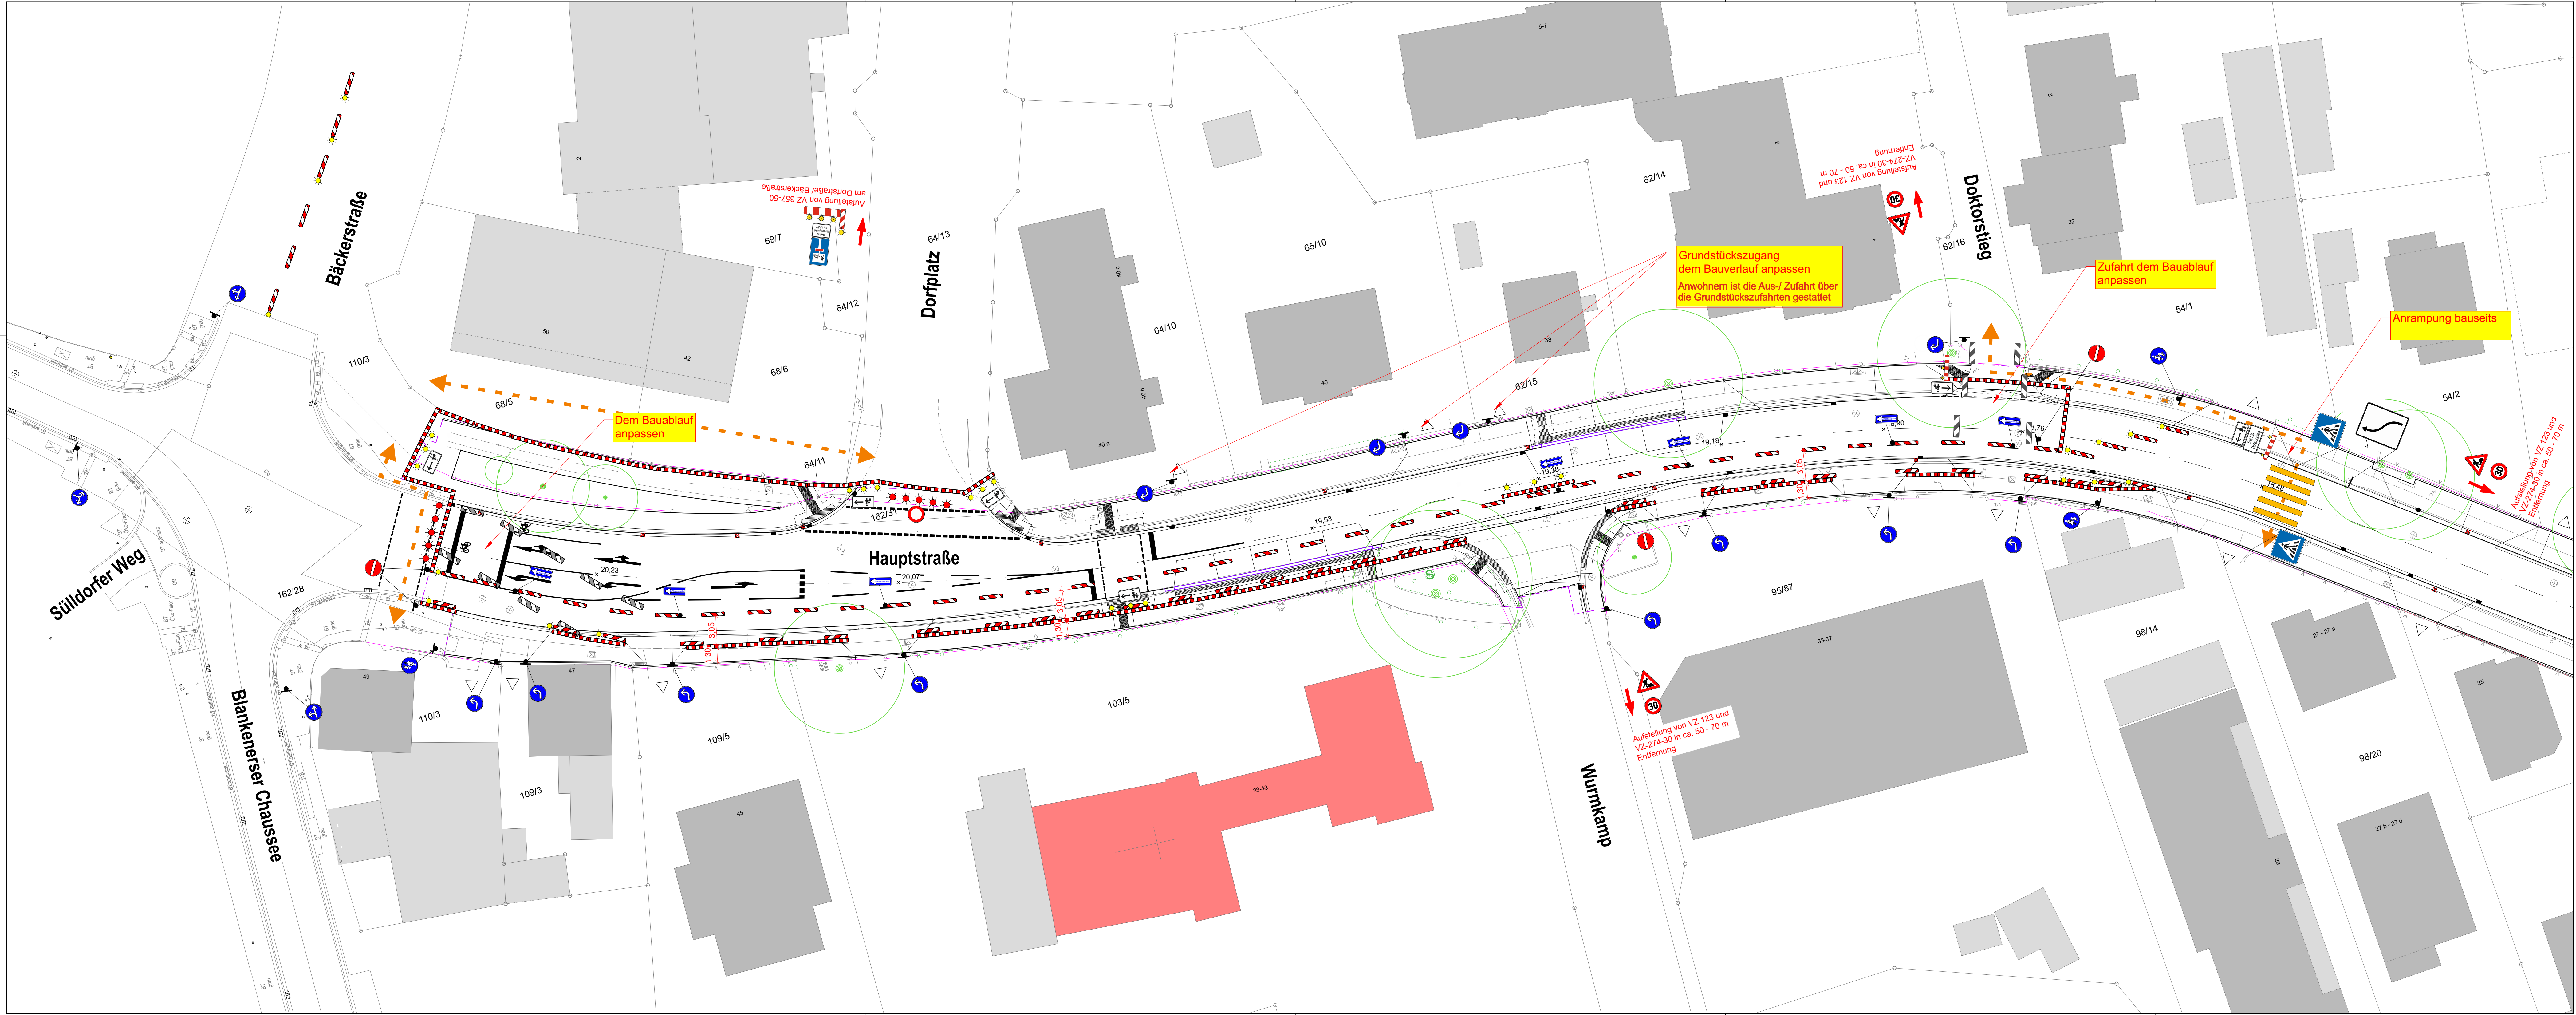


Zeichenerklärung

- Querabspernung durch Absperrschranke (H=250 mm)  
Mindestens 5 einseitige rote Warnleuchten auf der Seite der gesperrten Richtung
- Längsabspernung durch einseitige Leitbaken, Abstand max. 9 m, einseitige gelbe Warnleuchten auf jeder 2. und der letzten Leitbake
- Längsabspernung zum Gehweg durch Absperrschranken (H=100mm)
- Lenkung der Zufahrten durch einseitige Leitbaken
- Standort Verkehrsschild
- Arbeitsstelle
- zulässige Höchstgeschwindigkeit 30 km/h
- Verbot der Einfahrt
- Gehweg
- Radfahrer absteigen
- Radfahrer frei
- Einbahnstraße, linksweisend
- Einbahnstraße, rechtsweisend
- vorgeschriebene Fahrtrichtung - links
- vorgeschriebene Fahrtrichtung - rechts
- vorgeschriebene Fahrtrichtung - geradeaus und links
- vorgeschriebene Fahrtrichtung - geradeaus und rechts
- vorgeschriebene Fahrtrichtung - links und rechts
- Fußgänger Gehweg gegenüber benutzen-
- Fußgängerführung
- Verschwenktafel ohne Gegenverkehr 1-streifig nach links

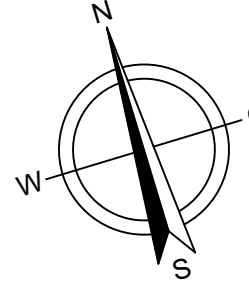





|       |                                              |                   |                                    |            |
|-------|----------------------------------------------|-------------------|------------------------------------|------------|
|       |                                              |                   |                                    |            |
| A     | Sperr. des Gehweges auf der nördlichen Seite |                   |                                    | 07.10.2025 |
| Index | Änderungen und Ergänzungen                   | Bearbeitet (Name) | Leit-/Kurzzeichen und Unterschrift | Datum      |

|   |                                                                  |                        |         |
|---|------------------------------------------------------------------|------------------------|---------|
| AVS Verkehrssicherung GmbH<br>Marie-Curie-Straße 11<br>51377 Leverkusen<br><br>Niederlassung Hamburg<br>Hamburger Straße 71<br>21224 Rosengarten | T +49 (0) 4108 41380-0 (Zentral)<br>hamburg@avs.eu<br>www.avs.eu |                        |         |
|   | Version:                                                         | Verkehrssicherungsplan |         |
|   | 1.0                                                              | Datum                  | Zeichen |
|   | gezeichnet                                                       | 23.09.2025             | FN      |
| SCH24002, Bauphase 1<br>Bauabschnitt 1.1<br>Hauptstraße, 22869 Schenefeld                                                                        | geändert                                                         |                        |         |
|   | geprüft                                                          |                        |         |
|   | E-Mail                                                           | farzad.nikfar@avs.eu   |         |
| Maßstab   | 1: 250                                                           |                        |         |

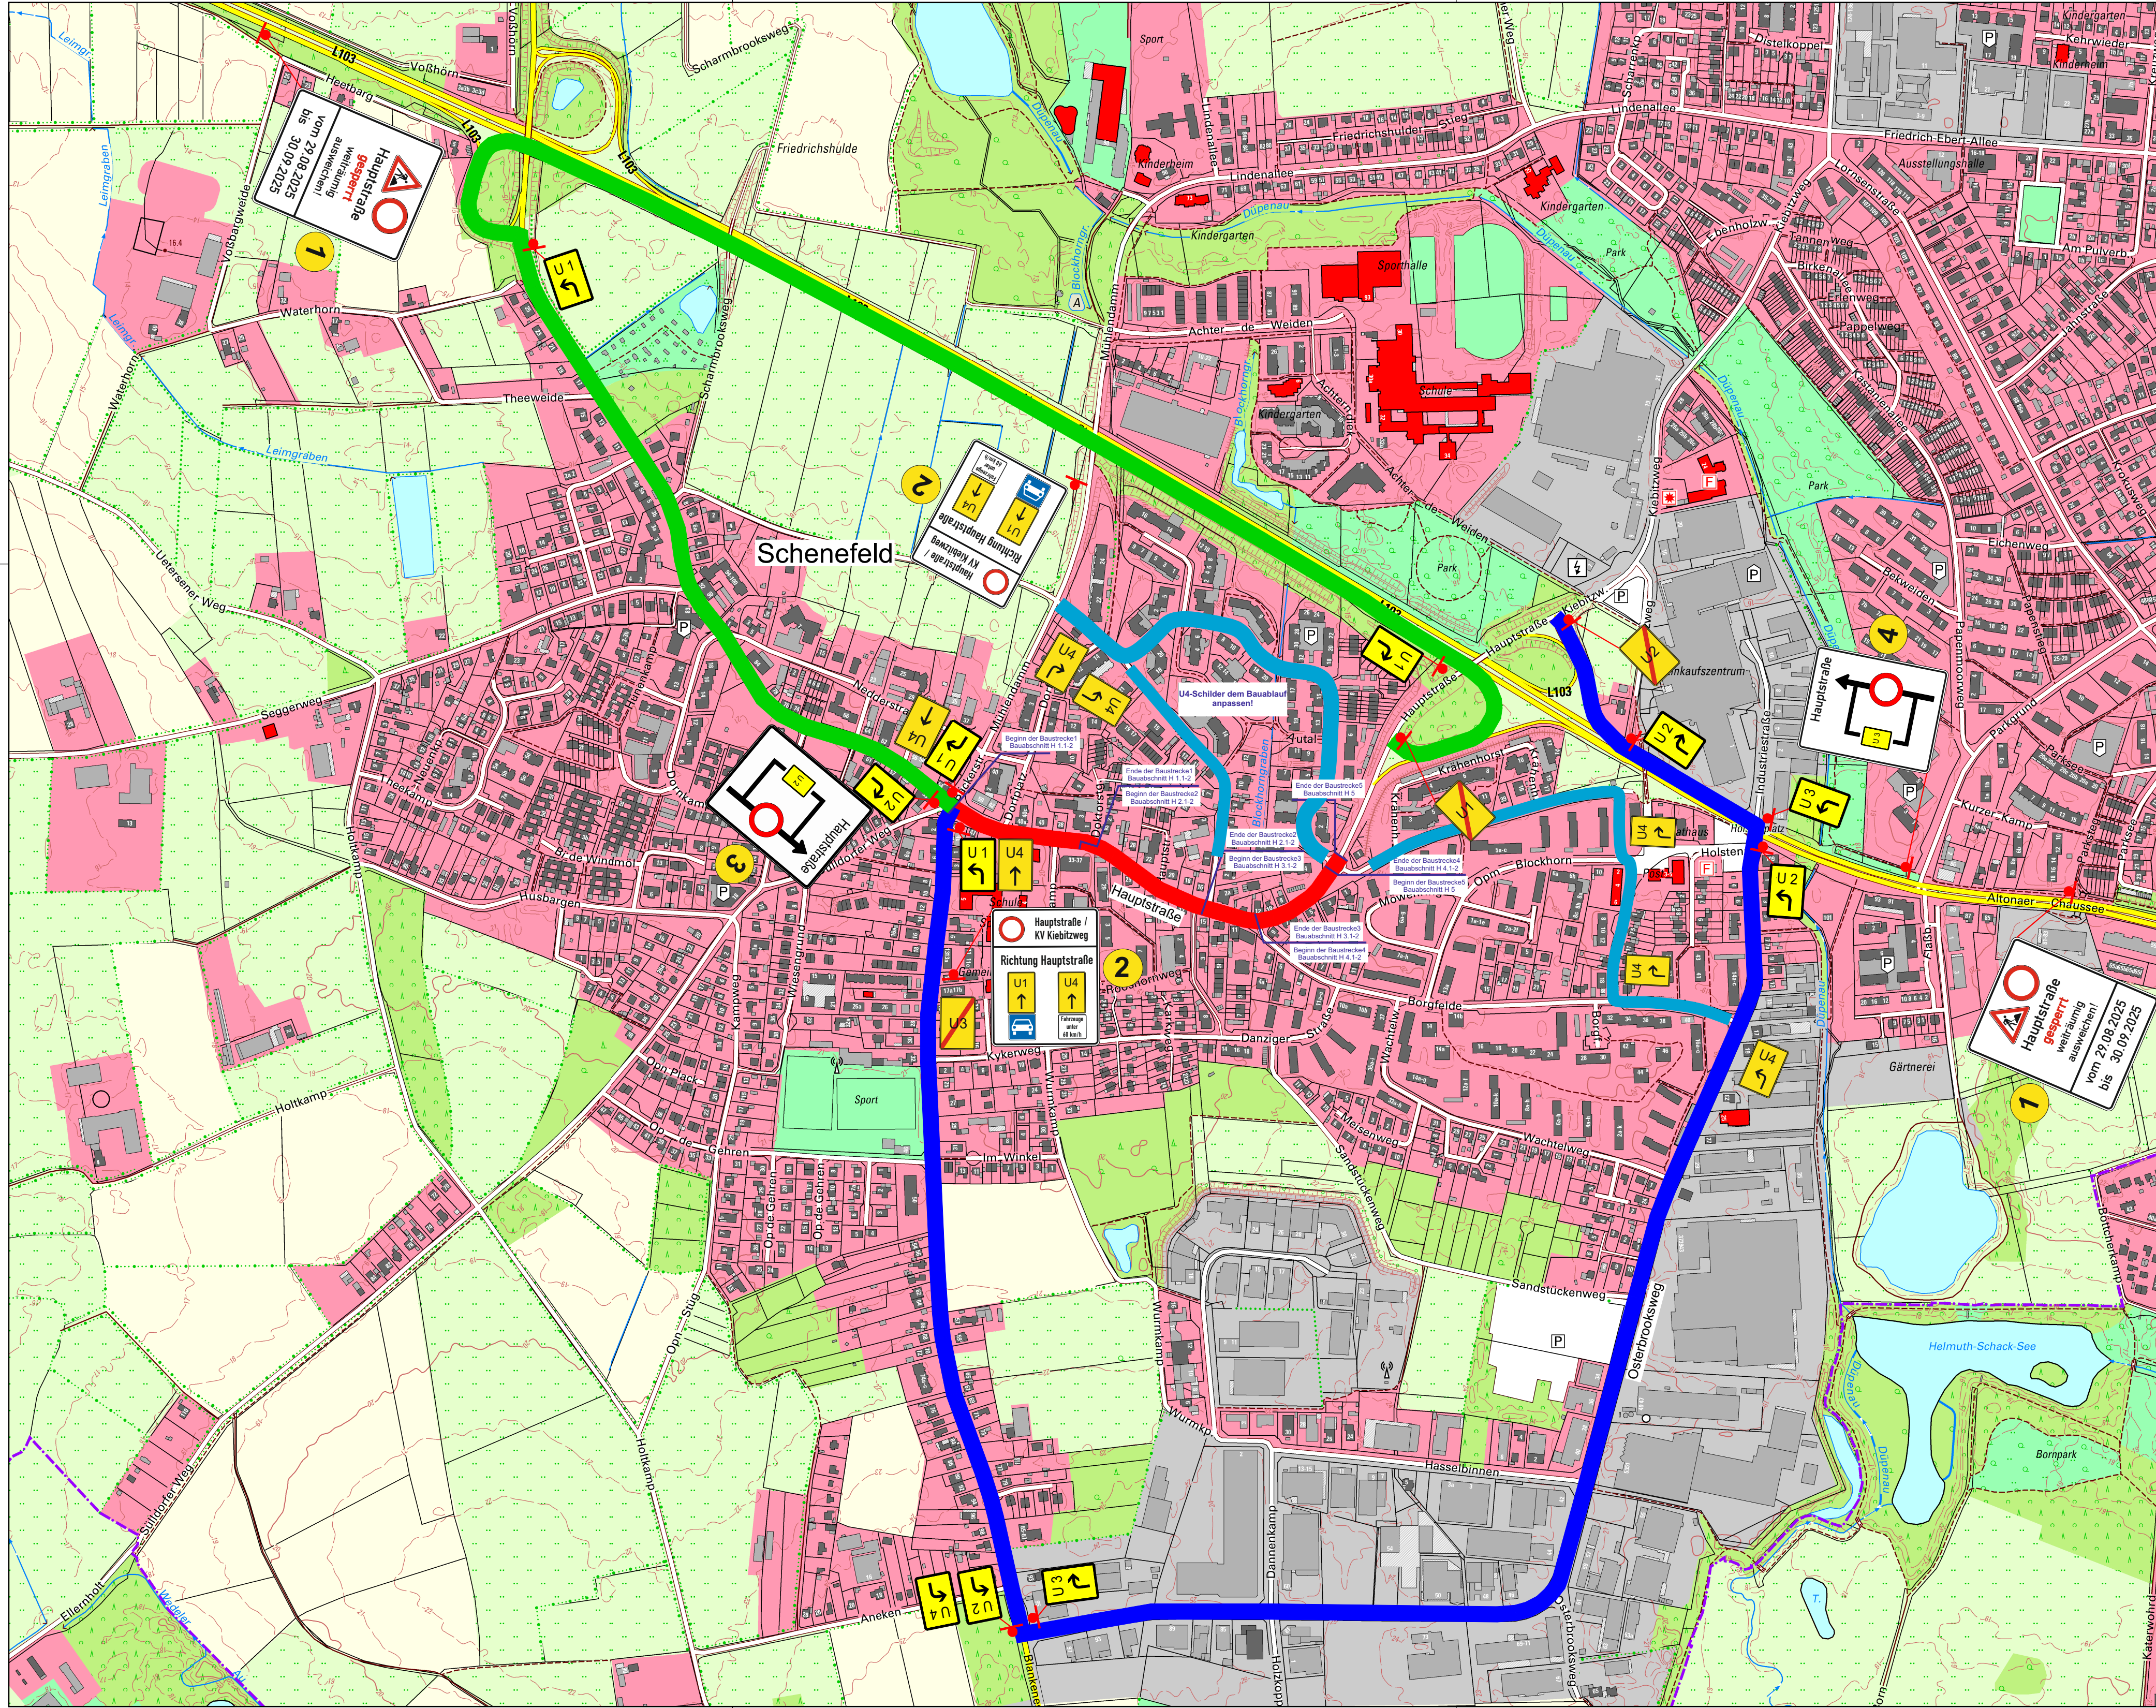

#### Zeichenerklärung:

- gepl. Baumaßnahme Hauptstraße
- gepl. Umleitung U 1
- gepl. Umleitung U 2
- gepl. Standort Verkehrsschild

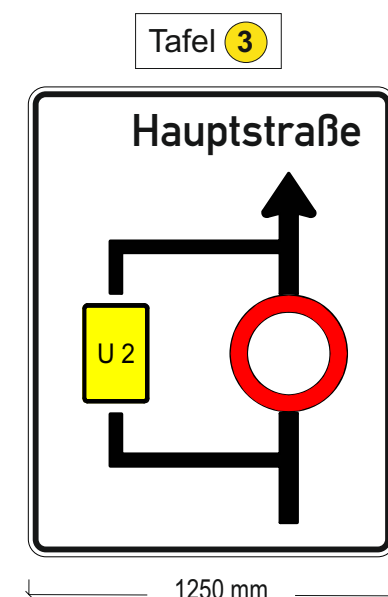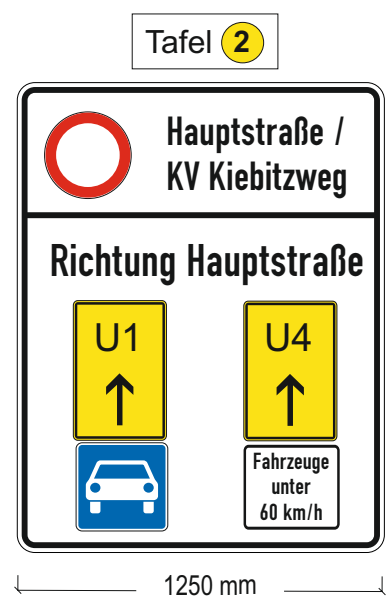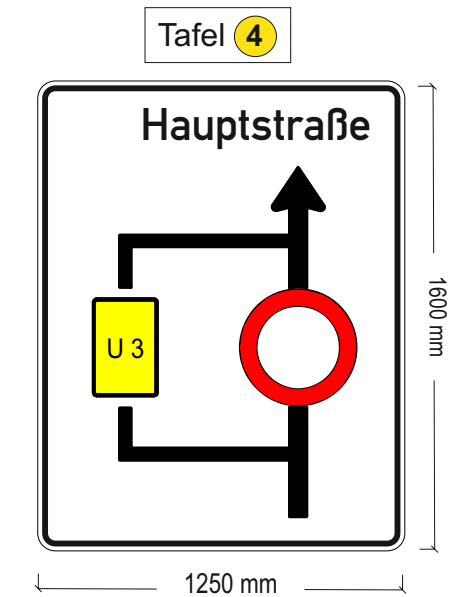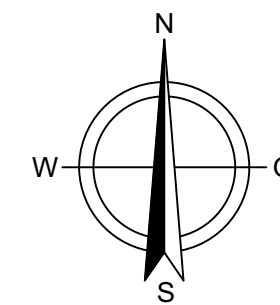

AVS Verkehrssicherung GmbH  
Marie-Curie-Straße 11  
51377 Leverkusen  
Niederlassung Hamburg  
Hamburger Straße 71  
21224 Rosengarten

T +49 (0) 4108 41380-0 (Zentral)  
hamburg@avs.eu  
www.avs.eu

A11-B12\_LP-Umleitung-überregional


SCH24002,  
Umleitung-überregional  
Hauptstraße, 22869 Schenefeld

| Version:   | Verkehrssicherungsplan |         |
|------------|------------------------|---------|
|            | Datum                  | Zeichen |
| gezeichnet | 17.09.2025             | FN      |
| geändert   |                        |         |
| geprüft    |                        |         |
| E-Mail     | farzad.nikfar@avs.eu   |         |
| Maßstab    | 1: 5000                |         |



## Straßen- und Kanalbau

### Hauptstraße zwischen Blankeneser Chaussee und Autal Kreisel

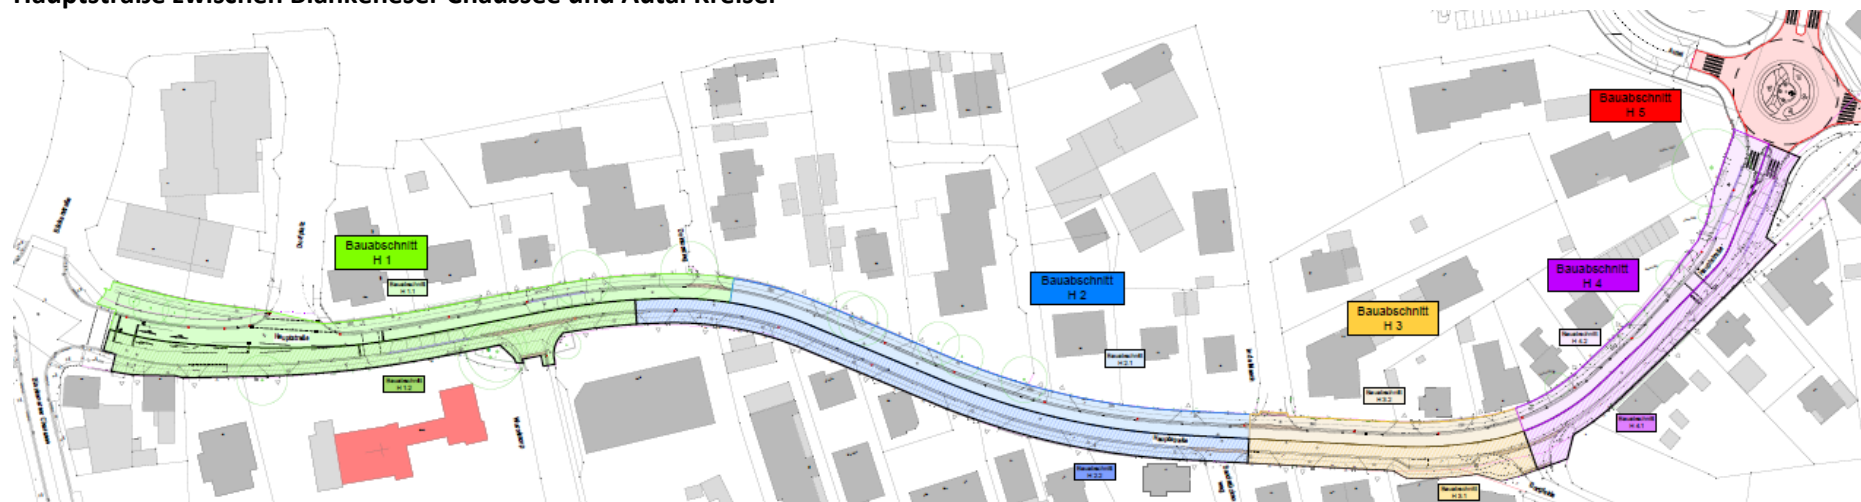

Voraussichtlich am 11. September 2025 werden die Arbeiten zur Sanierung der Hauptstraße beginnen. Die aktuelle Planung sieht eine Fertigstellung bis zum 30. September 2026 vor. Während dieses Zeitraums werden auch Sanierungsarbeiten in der Stettiner Straße und dem Kykerweg stattfinden. Sämtliche Arbeiten sollen so aufeinander abgestimmt werden, dass die zu erwartenden Beeinträchtigungen für die Anlieger möglichst gering bleiben.

Die Sanierung der Hauptstraße wird in 5 Bauabschnitten erfolgen. Innerhalb eines Bauabschnitts werden die Sanierungsarbeiten jeweils halbseitig ausgeführt. Während der gesamten Bauzeit wird die Hauptstraße für Fußgänger/-innen und Radfahrer/-innen nutzbar sein. Für den motorisierten Kraftfahrzeugverkehr wird die Hauptstraße aus Richtung Autal Kreisel als Einbahnstraße befahrbar bleiben. Die Auswirkungen auf den ÖPNV sind in dem nachfolgenden Lageplan dargestellt.

Einen Terminplan für die Ausführung der Sanierungsarbeiten in der Stettiner Straße und dem Kykerweg gibt es noch nicht. Diese Arbeiten werden frühestens nach Fertigstellung des 1. Bauabschnitts der Hauptstraße beginnen.


#### Zeichenerklärung:

|  |                                        |
|--|----------------------------------------|
|  | Bauabschnitt H 1.1 / Bauzeit: 7 Wochen |
|  | Bauabschnitt H 1.2 / Bauzeit: 6 Wochen |
|  | Bauabschnitt H 2.1 / Bauzeit: 8 Wochen |
|  | Bauabschnitt H 2.2 / Bauzeit: 8 Wochen |
|  | Bauabschnitt H 3.1 / Bauzeit: 3 Wochen |
|  | Bauabschnitt H 3.2 / Bauzeit: 5 Wochen |
|  | Bauabschnitt H 4.1 / Bauzeit: 7 Wochen |
|  | Bauabschnitt H 4.2 / Bauzeit: 6 Wochen |
|  | Bauabschnitt H 5 / Bauzeit: 1 Woche    |

#### Kontakt

Ingenieurbüro Dänekamp und Partner, Herr Menger, Tel 04101 / 6992 – 0 oder [info@daenekamp.de](mailto:info@daenekamp.de)  
Stadt Schenefeld, Herr Bothing, Tel. 040 / 83037 – 161 oder [rathaus@stadt-schenefeld.de](mailto:rathaus@stadt-schenefeld.de)

## Grundsätzliche Planung ÖPNV

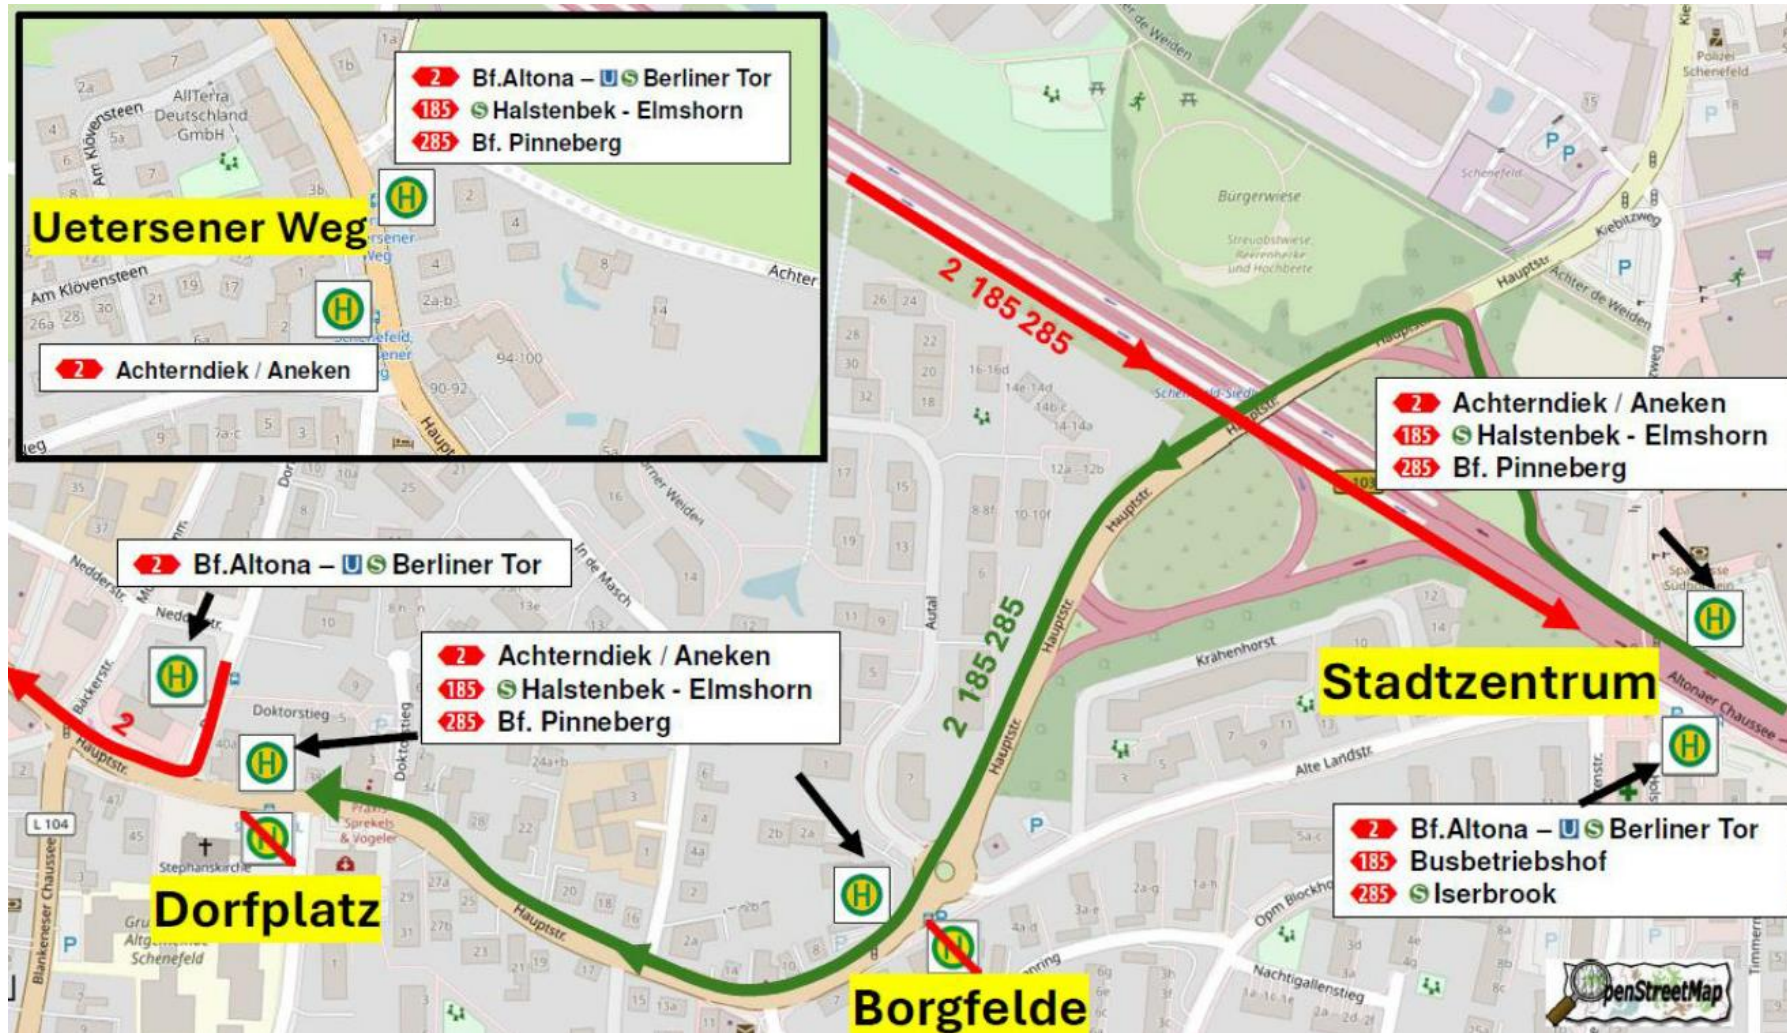

Kurzfristige Änderungen in Abhängigkeit der Bautätigkeit möglich. Bitte beachten Sie die aktuellen Aushänge an den Haltestellen.

Hamburg 17.11.2025

**An die Anwohner/Anlieger Hauptstraße 33-49, in 22869 Schenefeld.**

## **Durchführung Bauarbeiten im Bereich Hauptstraße**

**Sehr geehrte Anliegerin, sehr geehrter Anlieger,**

Mit diesem Schreiben möchten wir Sie darüber informieren, dass es

**ab Montag, den 24.11.2025 – 06:00 Uhr bis voraussichtlich 20.12.2025 – 16:00 Uhr**

aufgrund von Bauarbeiten im Bereich Hauptstraße zu Einschränkungen kommen wird.

Im folgenden nähere Angaben;

### **Bauabschnitt 1.2, Dauer ca. 24.11. – 20.12.2025**

Sperrung südlicher Teil der Hauptstraße zwischen Haus Nr.33-49. Einbahnstraßenregelung, Durchfahrt aus Richtung Osten kommend möglich.

Anwohner haben weiterhin die Möglichkeit das Grundstück mit dem PKW zu erreichen. Tagessperrung für den Asphaltbau etc. werden kurzfristig bekanntgegeben.

Pkw/Lkw-Umleitungen sind ausgeschildert. Diese bitten wir zu beachten.

Wir bitten um Verständnis für die unvermeidbaren Verkehrsbeeinträchtigungen und um rücksichtsvolles Verhalten zum Schutze der auf der Baustelle Beschäftigten.

Dauer und Zeitangaben, können sich durch verschiedene Faktoren z.B. das Wetter ändern.

Ansprechpartner Eurovia Bau GmbH, Meister, Herr Rico Seidel: 01734716224, Bauleitung, Herr Kim Iven Vollmert: 015209192377, d+p dänemark und partner: Alexander Menger 015202090301.