


Einbahnstraße Hauptstraße

Vom 30.09.2025 bis voraussichtlich 31.10.2025 wird die Hauptstraße zwischen Hausnummer 33 und 49 wegen Bauarbeiten zur Einbahnstraße mit Fahrtrichtung Blankeneser Chaussee. Die Einmündung Dorfplatz wird gesperrt. Der Doktorstieg bleibt durchgehend zugänglich.

Beachten Sie zum Umfahren der Vollsperrung bitte den folgenden Umleitungsplan.


Es kann zu Verzögerungen bzw. Verlängerungen der Vollsperrung kommen.
Über Änderungen werden wir Sie informieren.

Die Stadtverwaltung bittet um Verständnis für die Einschränkungen.
Stadt Schenefeld Fachbereich Öffentliche Sicherheit, Jugend, Bildung und Soziales
Ansprechpartner: Herr Neupert (Tel.: 040/830 37 – 135)

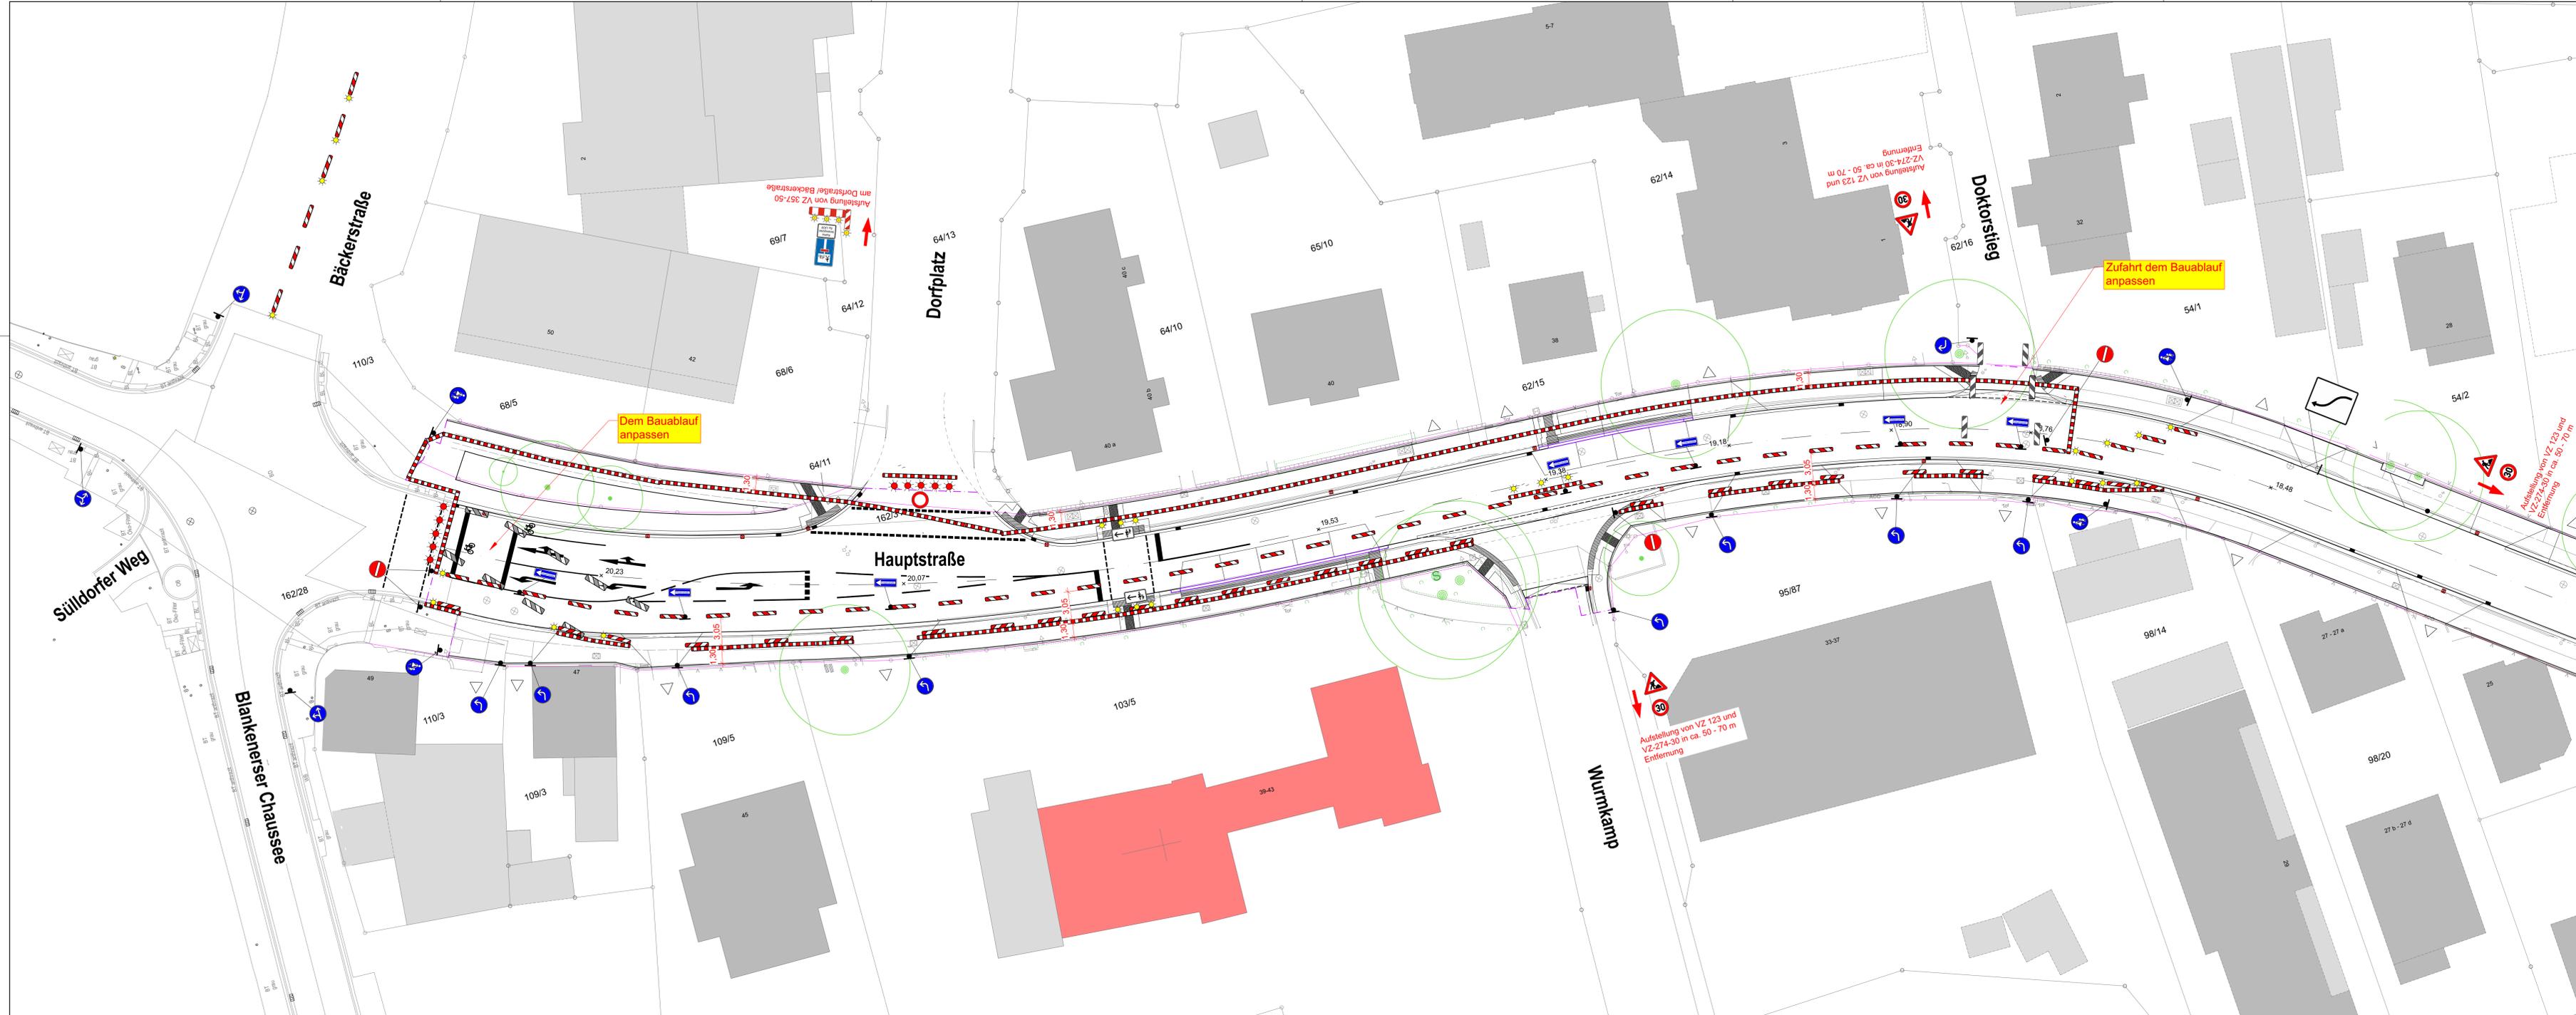


Zeichenerklärung

-  Querabspernung durch Absperrschranke (H=250 mm)
Mindestens 5 einseitige rote Warnleuchten auf der Seite der gesperrten Richtung
-  Längsabspernung durch einseitige Leitbaken, Abstand max. 9 m, einseitige gelbe Warnleuchten auf jeder 2. und der letzten Leitbake
-  Längsabspernung zum Gehweg durch Absperrschranken (H=100mm)
-  Lenkung der Zufahrten durch einseitige Leitbaken
-  Standort Verkehrsschild
-  Arbeitsstelle
-  zulässige Höchstgeschwindigkeit 30 km/h
-  Verbot der Einfahrt
-  Gehweg
-  Radfahrer absteigen
-  Radfahrer frei
-  Einbahnstraße, linksweisend
-  Einbahnstraße, rechtsweisend
-  vorgeschriebene Fahrtrichtung - links
-  vorgeschriebene Fahrtrichtung - rechts
-  vorgeschriebene Fahrtrichtung - geradeaus und links
-  vorgeschriebene Fahrtrichtung - geradeaus und rechts
-  vorgeschriebene Fahrtrichtung - links und rechts
-  Fußgänger Gehweg gegenüber benutzen-
-  Verschwenktafel ohne Gegenverkehr 1-streifig nach links

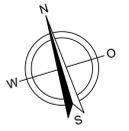


 AVS AVS Verkehrssicherung GmbH Marie-Curie-Straße 11 51377 Leverkusen Niederlassung Hamburg Hamburger Straße 71 21224 Rosengarten	T +49 (0) 4108 41380-0 (Zentral) hamburg@avs.eu www.avs.eu	
	Version:	Verkehrssicherungsplan
A16-B02_LP-VF_BA1.1_BP1	1.0	Datum
SCH24002, Bauphase 1	gezeichnet	23.09.2025
Bauabschnitt 1.1	geändert	FN
Hauptstraße, 22869 Schenefeld	geprüft	geprüft
E-Mail	farzad.nikfar@avs.eu	
Maßstab	1: 250	

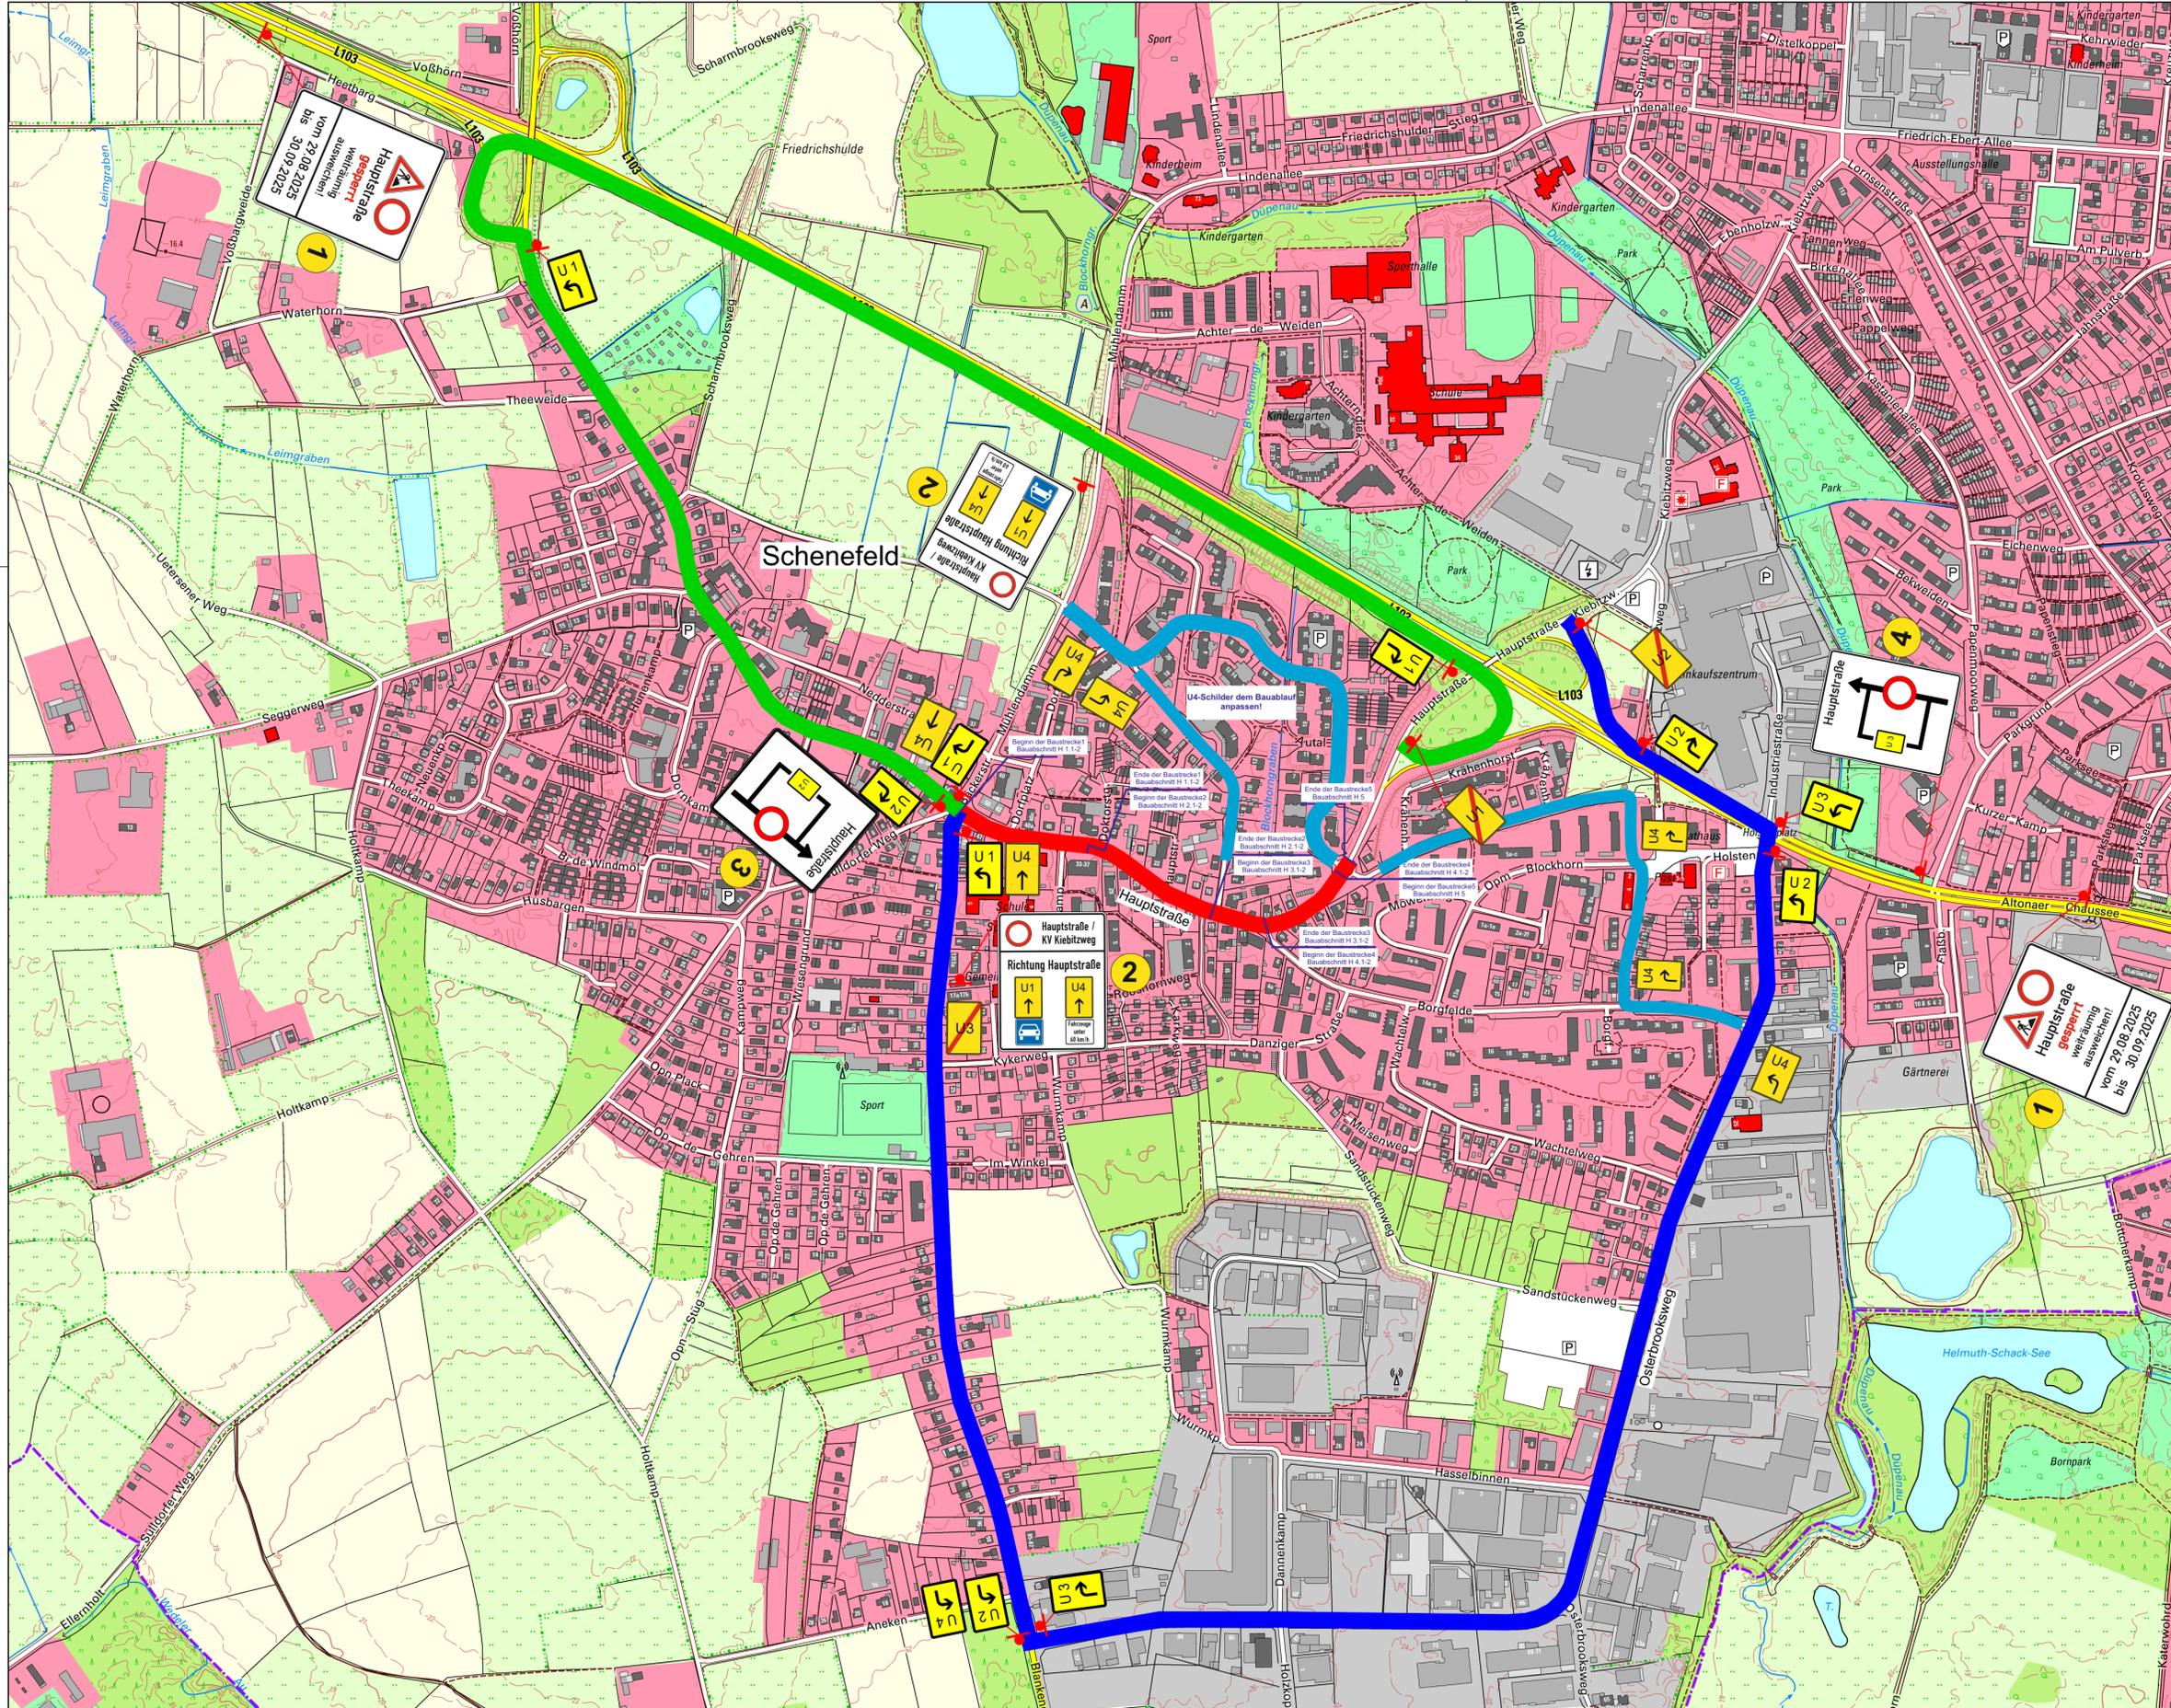

Zeichenerklärung:

- gepl. Baumaßnahme Hauptstraße
- gepl. Umleitung U 1
- gepl. Umleitung U 2
- gepl. Standort Verkehrsschild

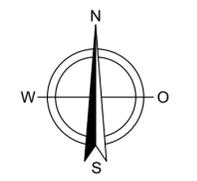

Tafel 1

Tafel 4

Tafel 2

Tafel 3

	AVS Verkehrssicherung GmbH Marie-Curie-Straße 11 51377 Leverkusen		T +49 (0) 4108 41380-0 (Zentral) hamburg@avs.eu www.avs.eu	
	Niederlassung Hamburg Hamburger Straße 71 21224 Rosengarten			
A11-B12_LP-Umleitung-überregional SCH24002, Umleitung-überregional Hauptstraße, 22869 Schenefeld		Version:	Verkehrssicherungsplan	
		gezeichnet	1.0	Datum
geändert			Zeichen	FN
geprüft		E-Mail farzad.nikfar@avs.eu		
Maßstab		1: 5000		