



Achtung Baustelle
Achter de Weiden

kein Durchgang möglich
Bitte

Umleitung
folgen

Legende:


	Lkw
	Bohrspülanlage
	Baufahrzeug
	Baumaschine (z.B. Mini Bagger)

Es wird eine Bohrspülung zur Verlegung neuer Telekommunikationsleitungen durchgeführt. Dieser Bauabschnitt wird am Montag, den 18.05.2026 ab 09:00 Uhr eingerichtet. Es wird eine Umleitung für Fußgänger & Radfahrer eingerichtet, die Länge beträgt ca. 1000m. Der Bauabschnitt wird erst am Dienstag den 19.05.2026 vollständig abgebaut. Zwischen 18.05. - 17 Uhr und 19.05. - 9 Uhr wird das Baufeld soweit geräumt, dass ein Durchgangsverkehr für Fußgänger & Radfahrer möglich ist.

Projekt Nr.: T111S-013	Plan Nr.: BA1
Auftraggeber: willy.tel GmbH	
Baumaßnahme: Telekommunikation Achter de Weiden HDD	
Baubeginn: 18.05.2026	Bauende: 22.05.2026



Übersicht Umleitung

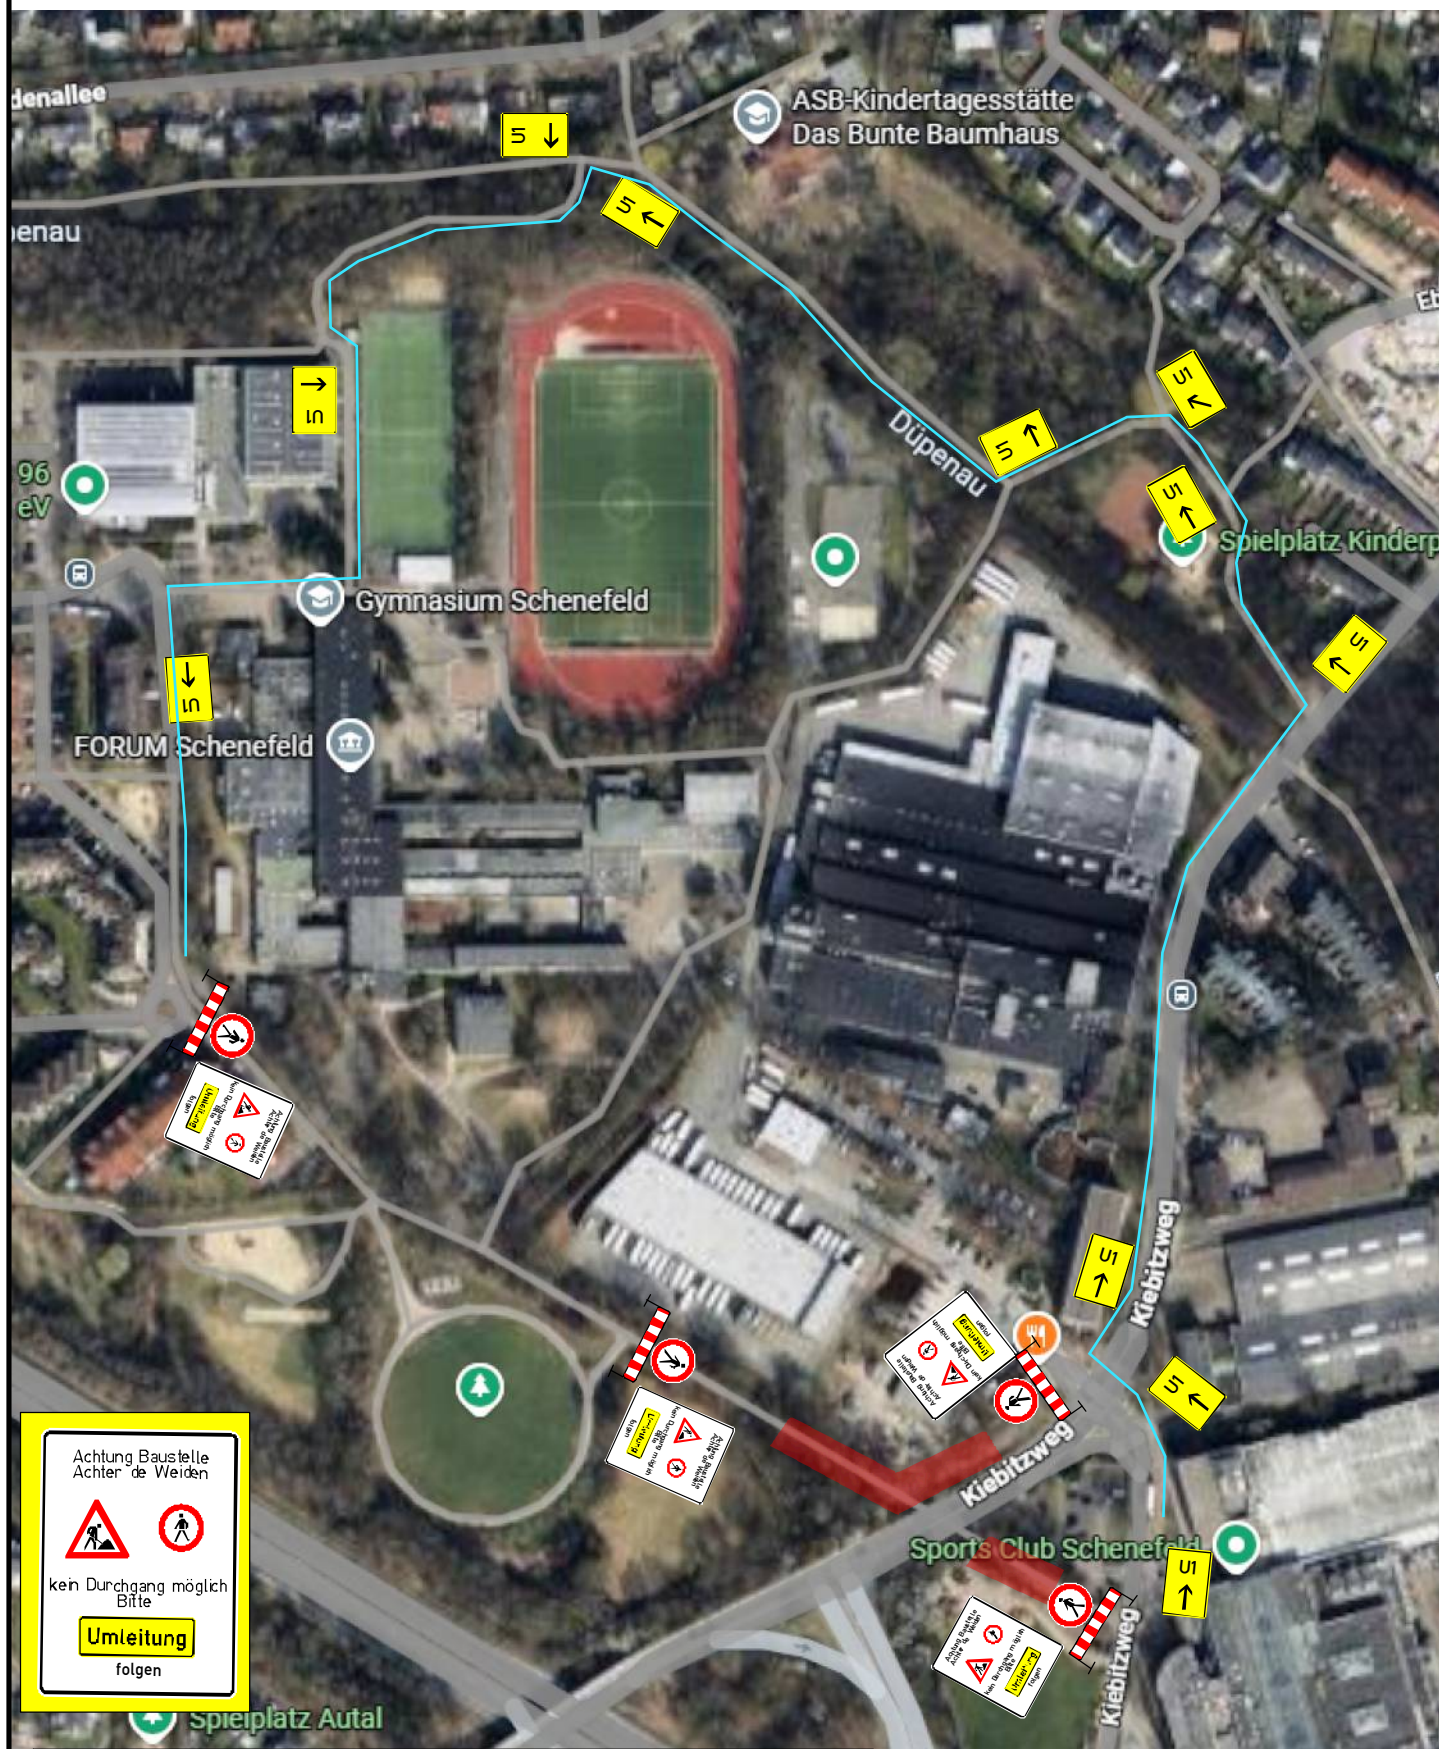


Achtung Baustelle
Achter de Weiden

kein Durchgang möglich
Bitte
Umleitung
folgen

Es wird eine Bohrspülung zur Verlegung neuer Telekommunikationsleitungen durchgeführt. Dieser Bauabschnitt wird am Montag, den 18.05.2026 ab 09:00 Uhr eingerichtet. Es wird eine Umleitung für Fußgänger & Radfahrer eingerichtet, die Länge beträgt ca. 1000m. Der Bauabschnitt wird erst am Dienstag den 19.05.2026 vollständig abgebaut. Zwischen 18.05. - 17 Uhr und 19.05. - 9 Uhr wird das Baufeld soweit geräumt, dass ein Durchgangsverkehr für Fußgänger & Radfahrer möglich ist.

Projekt Nr.: T111S-013	Plan Nr.: BA1
Auftraggeber: willy.tel GmbH	
Baumaßnahme: Telekommunikation Achter de Weiden HDD	
Baubeginn: 18.05.2026	Bauende: 22.05.2026

Übersicht Umleitung

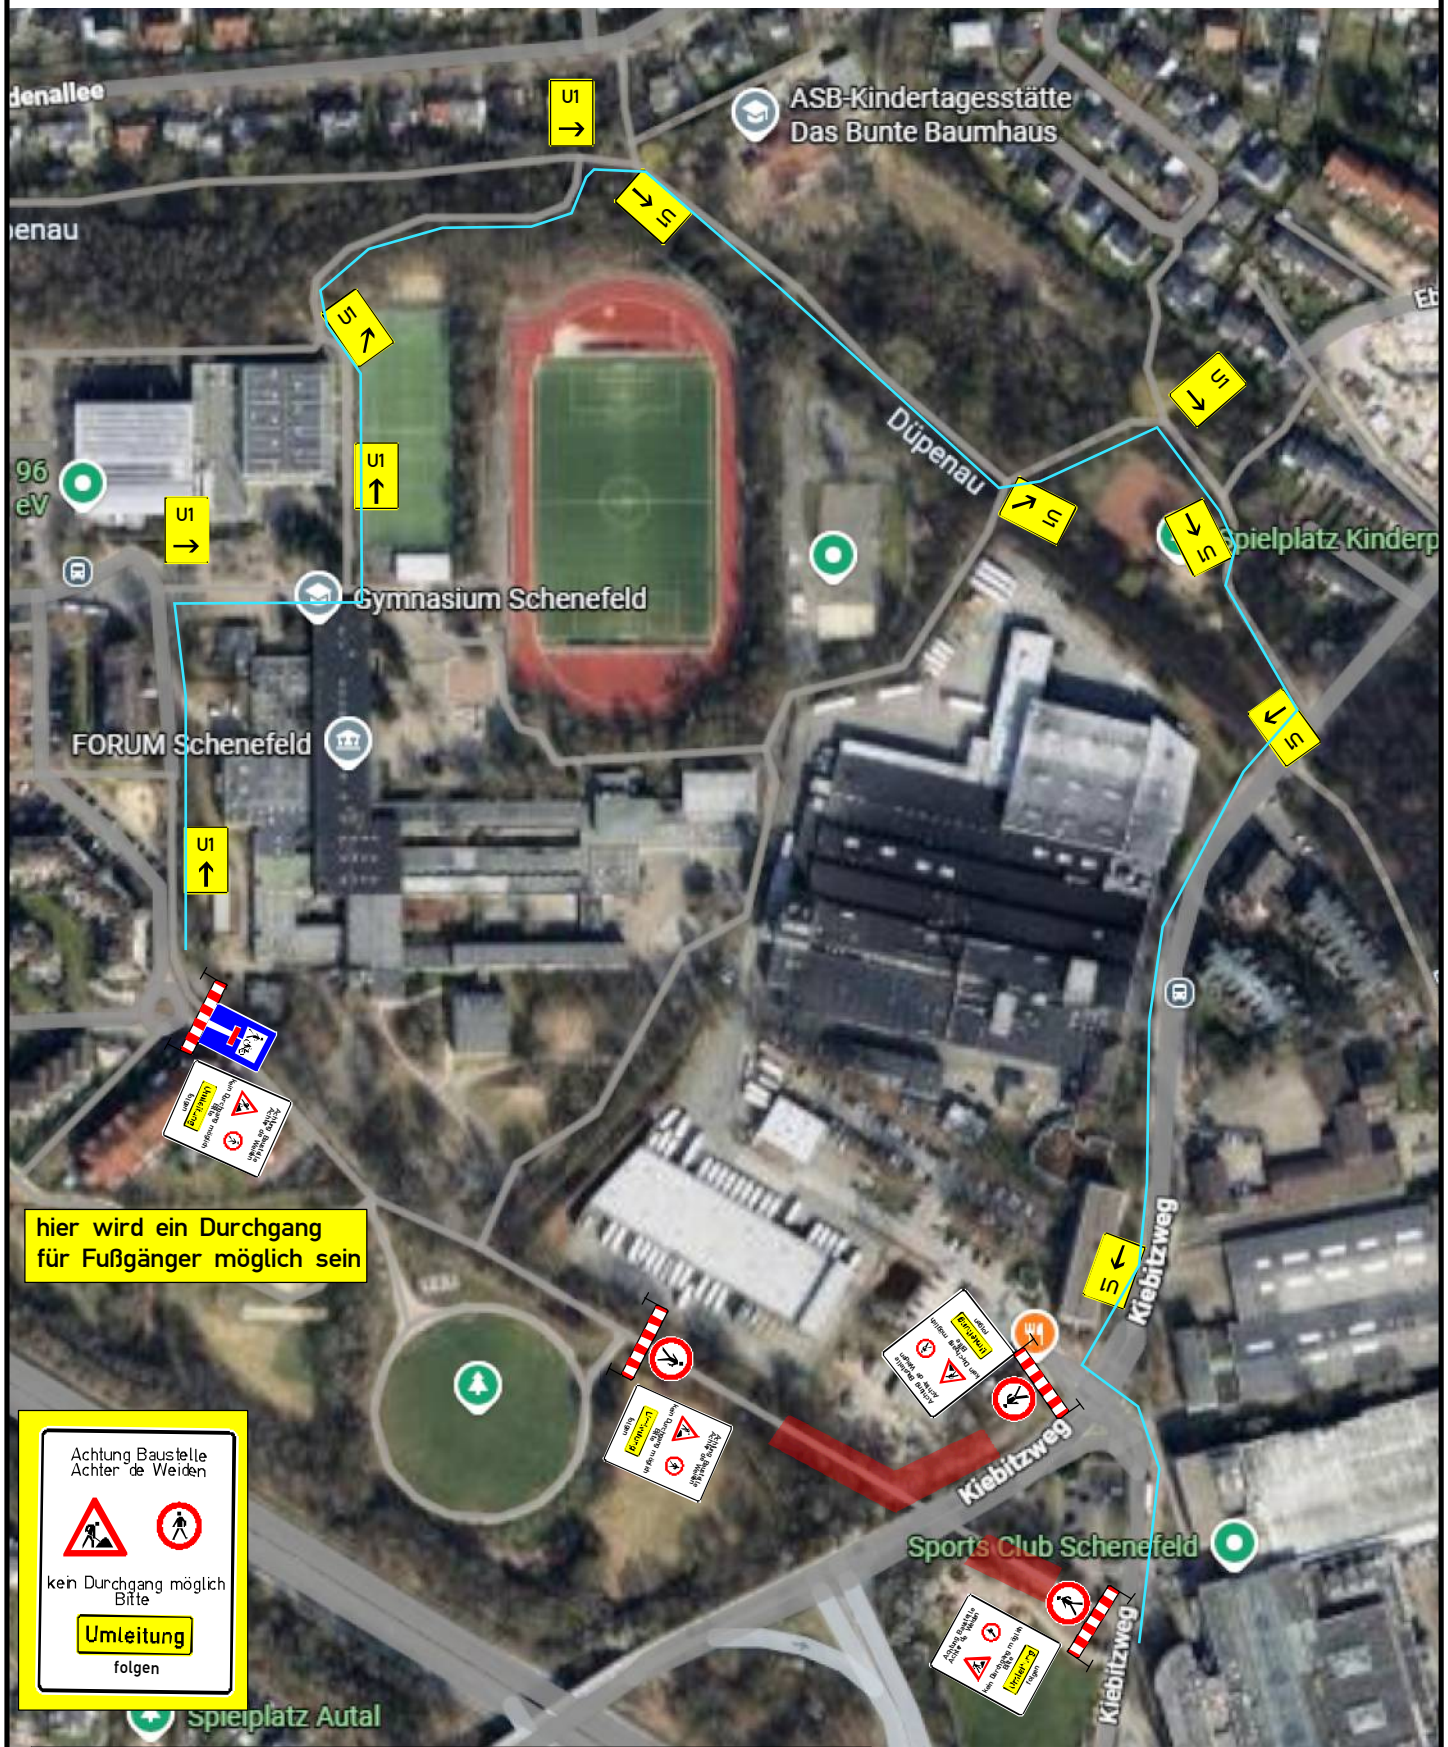

hier wird ein Durchgang für Fußgänger möglich sein

Achtung Baustelle
Achter de Weiden

kein Durchgang möglich
Bitte

Umleitung
folgen

Es wird eine Bohrspülung zur Verlegung neuer Telekommunikationsleitungen durchgeführt. Dieser Bauabschnitt wird am Montag, den 18.05.2026 ab 09:00 Uhr eingerichtet. Es wird eine Umleitung für Fußgänger & Radfahrer eingerichtet, die Länge beträgt ca. 1000m. Der Bauabschnitt wird erst am Dienstag den 19.05.2026 vollständig abgebaut. Zwischen 18.05. - 17 Uhr und 19.05. - 9 Uhr wird das Baufeld soweit geräumt, dass ein Durchgangsverkehr für Fußgänger & Radfahrer möglich ist.

Projekt Nr.: T111S-013	Plan Nr.: BA1
Auftraggeber: willy.tel GmbH	
Baumaßnahme: Telekommunikation Achter de Weiden HDD	
Baubeginn: 18.05.2026	Bauende: 22.05.2026