


STADT SCHENEFELD ÜBER DIE 38. ÄNDERUNG DES FLÄCHENNUTZUNGSPLANS

FÜR DEN BEREICH ÖSTLICH DER BLANKENESER CHAUSSEE UND NÖRDLICH DES KYKERWEGS IN DER FLUR 7, GEMARKUNG SCHENEFELD

Es gilt das Baugesetzbuch (BauGB) in der Fassung der Bekanntmachung vom 03.11.2017 (BGBl. I S. 3634), zuletzt geändert am 28.07.2023 (BGBl. 2023 I Nr. 221) sowie die Baunutzungsverordnung (BauNVO) in der Fassung der Bekanntmachung vom 21.11.2017 (BGBl. I S. 3786), zuletzt geändert am 03.07.2023 (BGBl. 2023 I Nr. 176)

PLANZEICHNUNG

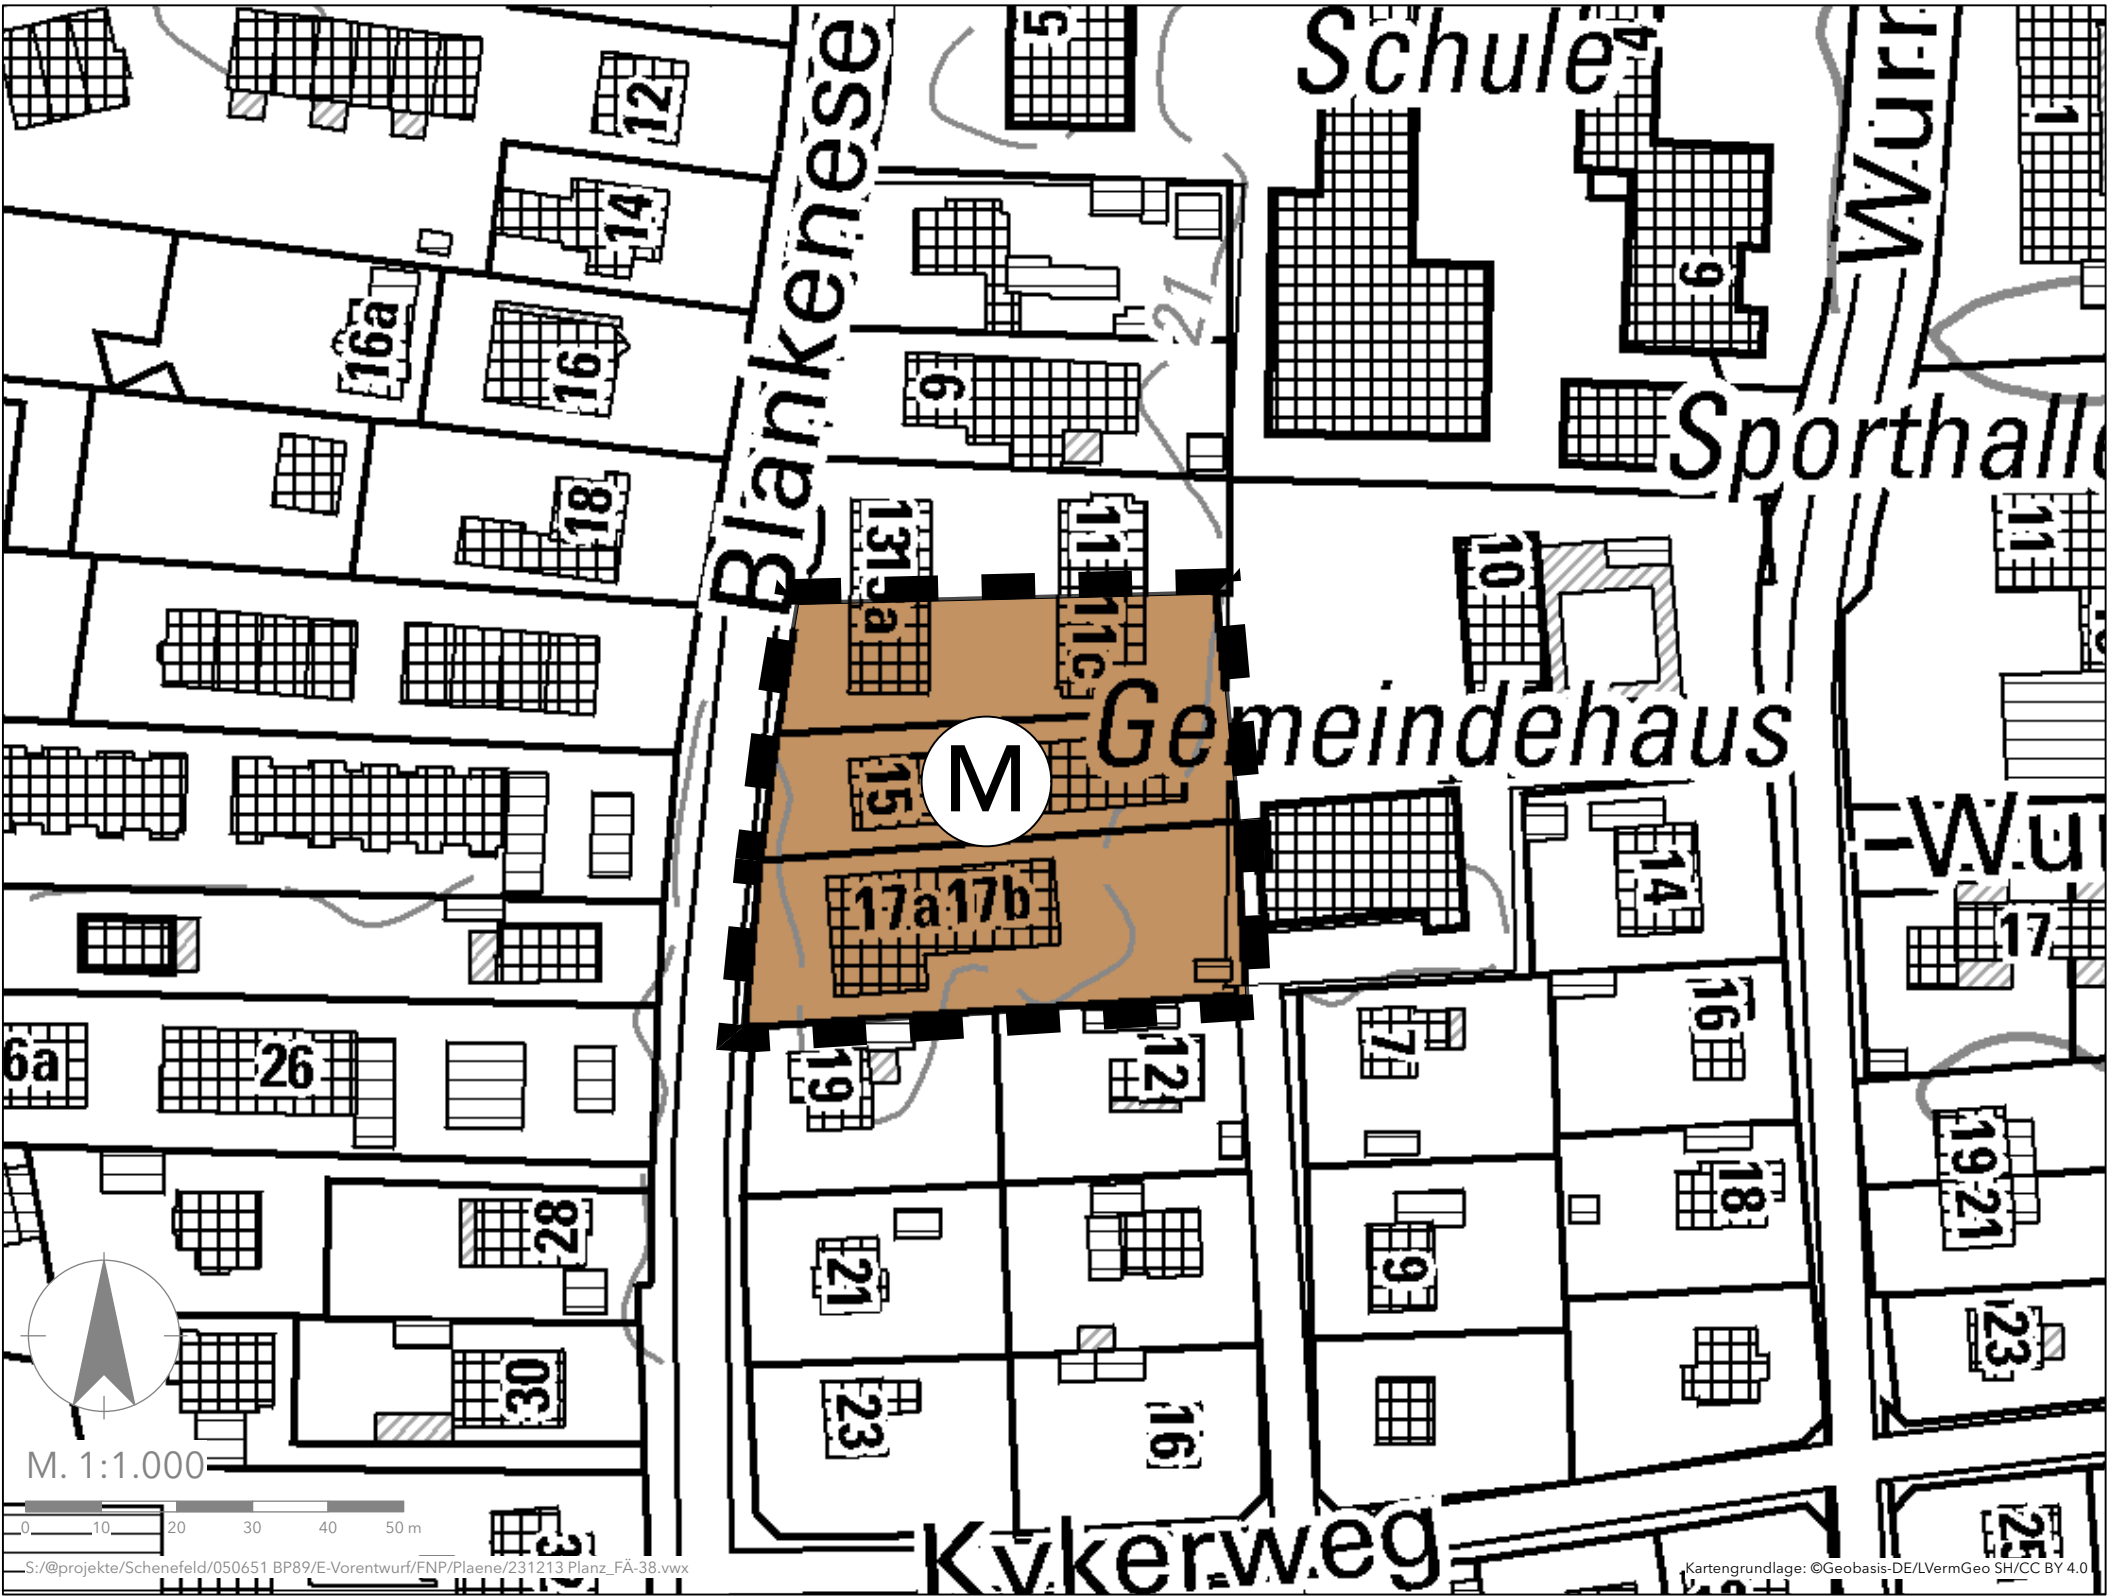

PLANZEICHENERKLÄRUNG

- Art der baulichen Nutzung
(§ 5 Abs. 2 Nr. 1 BauGB, §§ 1 bis 11 BauNVO)
-  Gemischte Bauflächen (§ 1 Abs. 1 Nr. 2 BauNVO)
- Sonstige Planzeichen
-  Grenze des räumlichen Geltungsbereiches
der 38. Flächennutzungsplanänderung

STADT SCHENEFELD ÜBER DIE 38. ÄNDERUNG DES FLÄCHENNUTZUNGSPLANS

FÜR DEN BEREICH ÖSTLICH DER BLANKENESER CHAUSSEE
UND NÖRDLICH DES KYKERWEGS IN DER FLUR 7,
GEMARKUNG SCHENEFELD



Bearbeitungsphase: VORENTWURF	Projekt-Nr.: 050651	Projektbearbeitung: SCHIBISCH
Maßstab: 1:1.000	Gezeichnet: SCHIBISCH	Datum: 08.12.2023