


Stadt Schenefeld

31. Änderung des Flächennutzungsplanes


Planzeichnung

Maßstab 1:5000

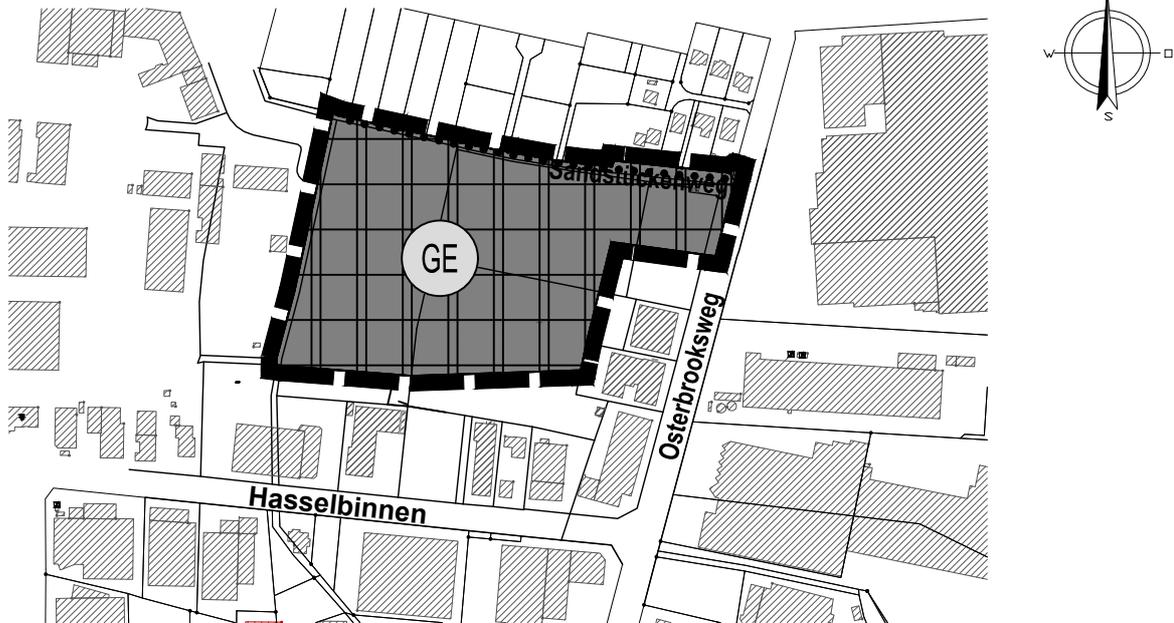

Zeichenerklärung

1. Art der baulichen Nutzung
(§ 5 Abs. 2 Nr. 1 des Baugesetzbuches - BauGB,
§ 8 der Baunutzungsverordnung - BauNVO)

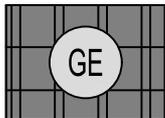

Gewerbegebiete

2. Flächen für den überörtlichen Verkehr und für die
örtlichen Hauptverkehrswege
(§ 5 Abs. 2 Nr. 3 und Abs. 4 BauGB)



Wanderwege

3. Sonstige Planzeichen



Grenze des Änderungsbereiches

Stadt Schenefeld

31. Änderung des Flächennutzungsplans - Teenbargen -

Vorentwurf der Planzeichnung
Maßstab 1:5000
SCH23001 . gez: An . Stand: 05.10.2023

dn stadtplanung
beraten . planen . entwickeln . gestalten

Kellerstr. 49 . 25462 . Rellingen
buero@dn-stadtplanung.de . Tel. (04101) 852 15 72