


# Systemschnitt Tunnel M. 1:100

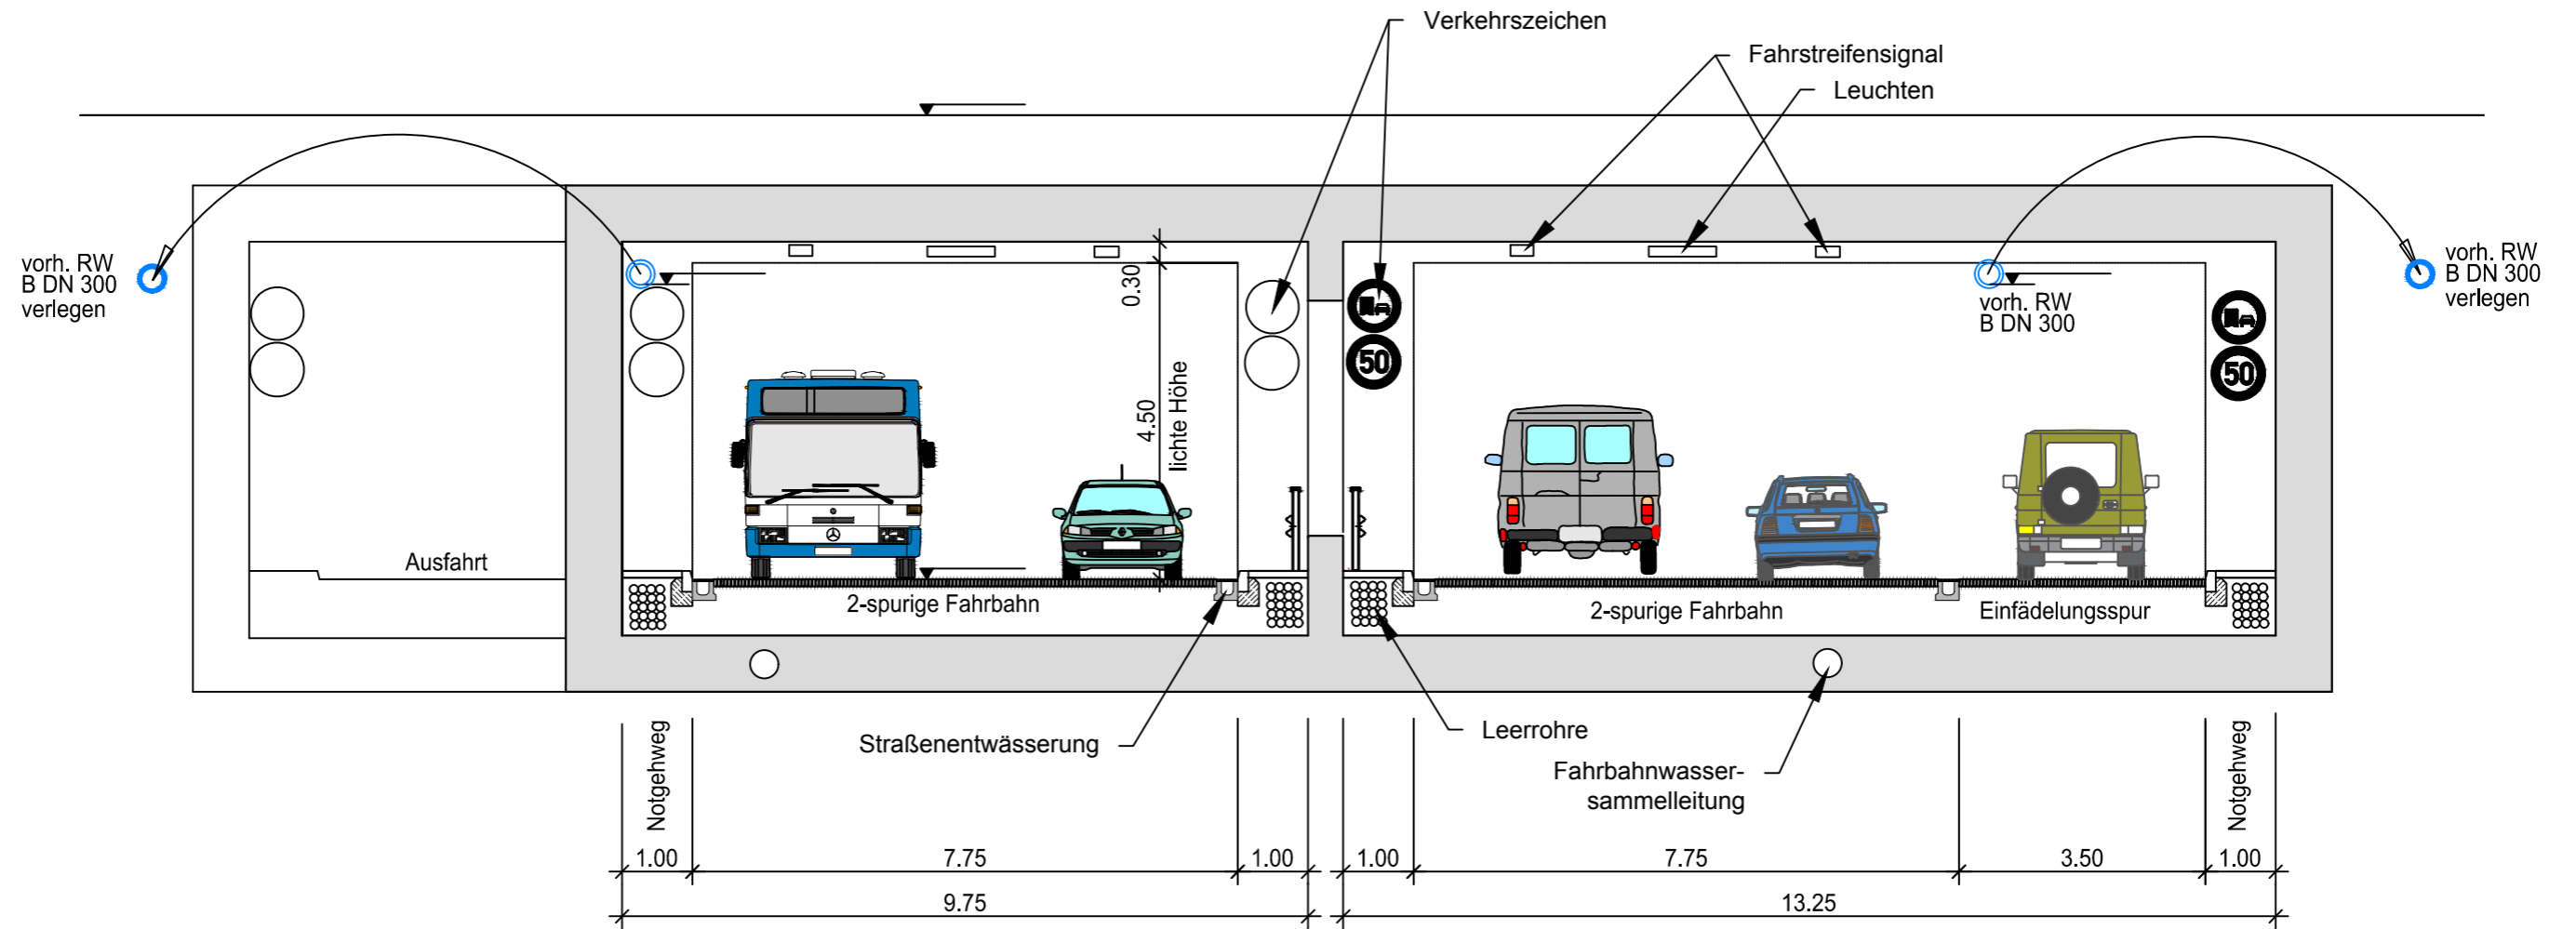

Stadt Schenefeld

VEK 2035

Trassenkonzept Altonaer Chaussee

Planart: Querschnitt Tunnel

Maßstab: 1:100

Anlage: /

Blatt: /

Datum: Jan. 2018

**d+p** ■ **dänekamp und partner**

BERATENDE INGENIEURE VDI

Dipl.-Ing. Wolfgang Kirstein · Dipl.-Ing. Wolfgang Nolte  
Nienhöfener Straße 29-37 25421 Pinneberg Tel. 04101/6992-0 Fax 6992-99  
E-Mail info@daenekamp.de Internet www.daenekamp.de

R:\Projekte\17\SCH17003\Konzeptplanung\K-LP-Planung-Tunnel.dwg\QS-Tunnel\Plotdatum: 07.02.2018\dbehring