




SCHNITT VON WESTEN M 1/ 500



SCHAUBILD HOLSTENPLATZ, BÜRGERZENTRUM

SCHAUBILD DÜPENAU
mit Teich und Außengastro
(Zur Verdeutlichung der Situation sind hier
die Bäume nicht dargestellt...)

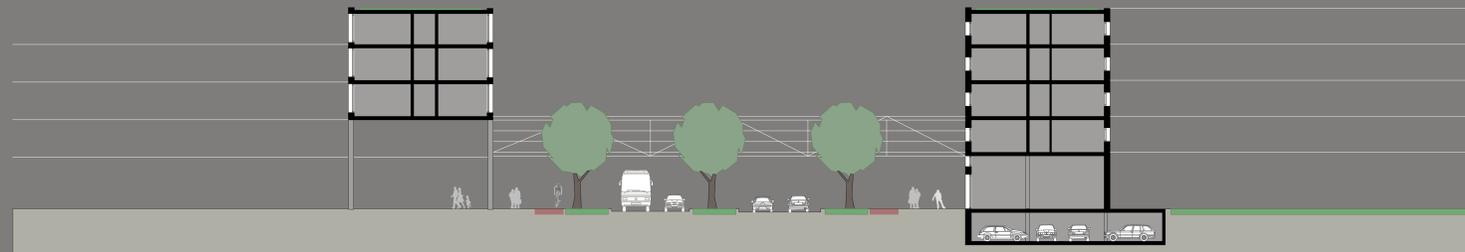

SYSTEMSCHNITT ALTONAER CHAUSSEE

12,00 3,60 2,40 4,00 6,50 4,00 6,50 4,00 2,40 5,50 12,00



SCHNITT VON OSTEN M 1/ 500