

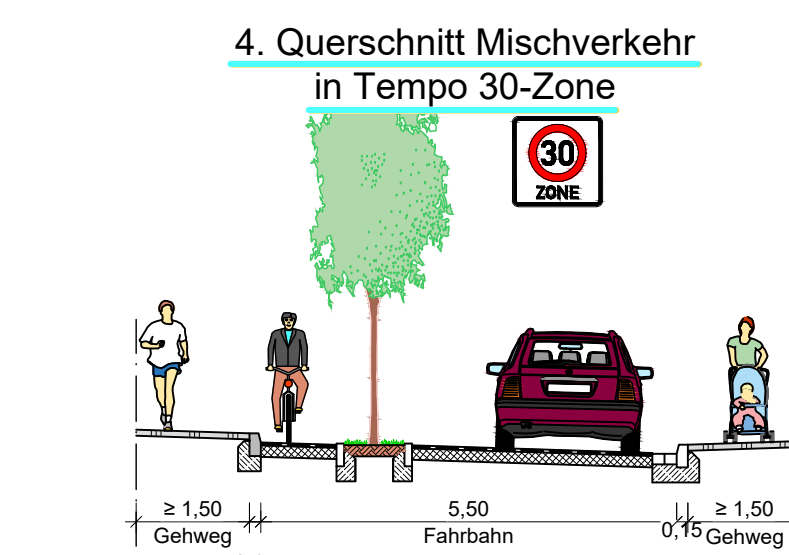
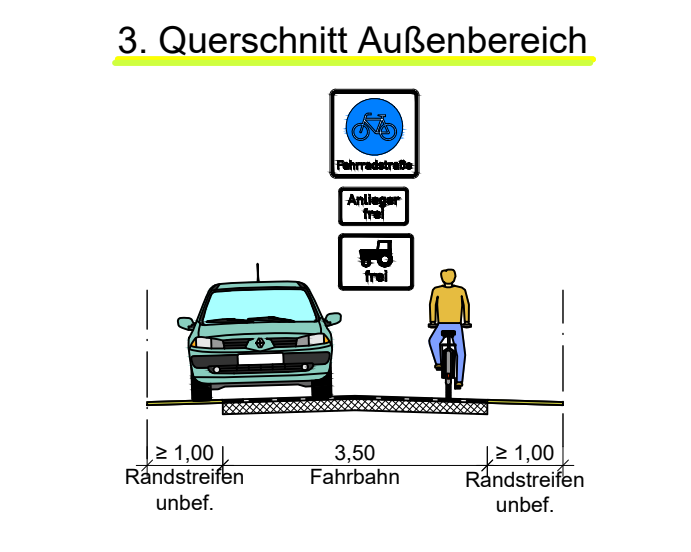
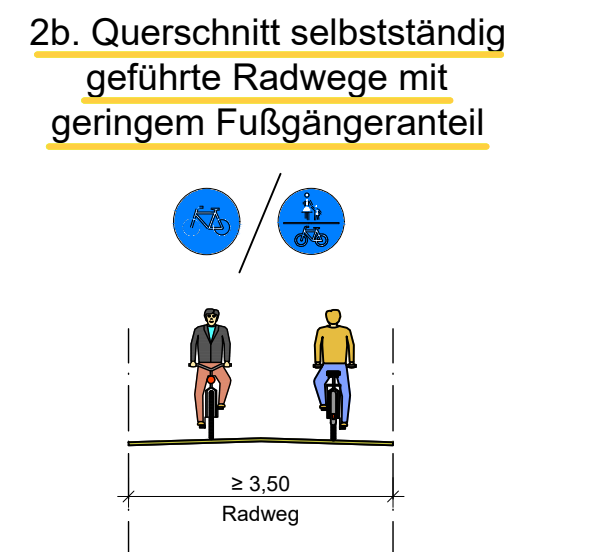
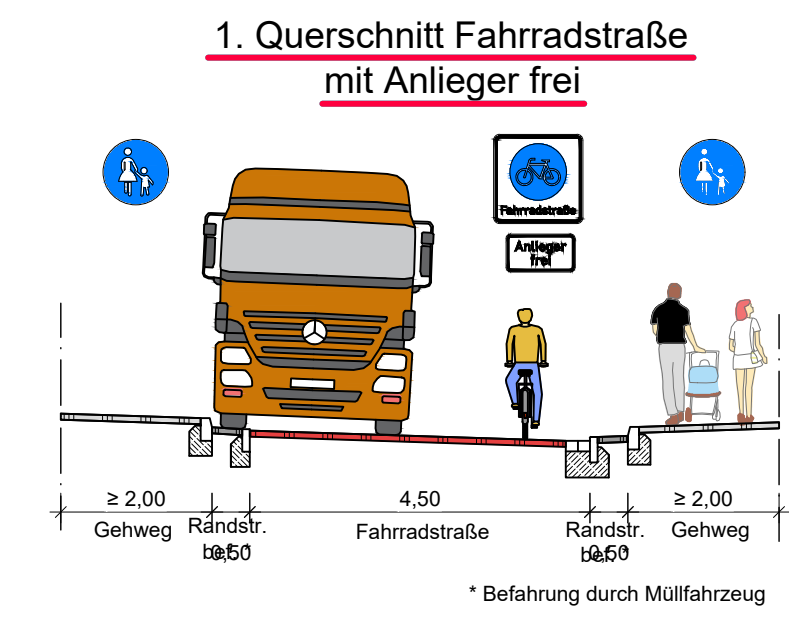


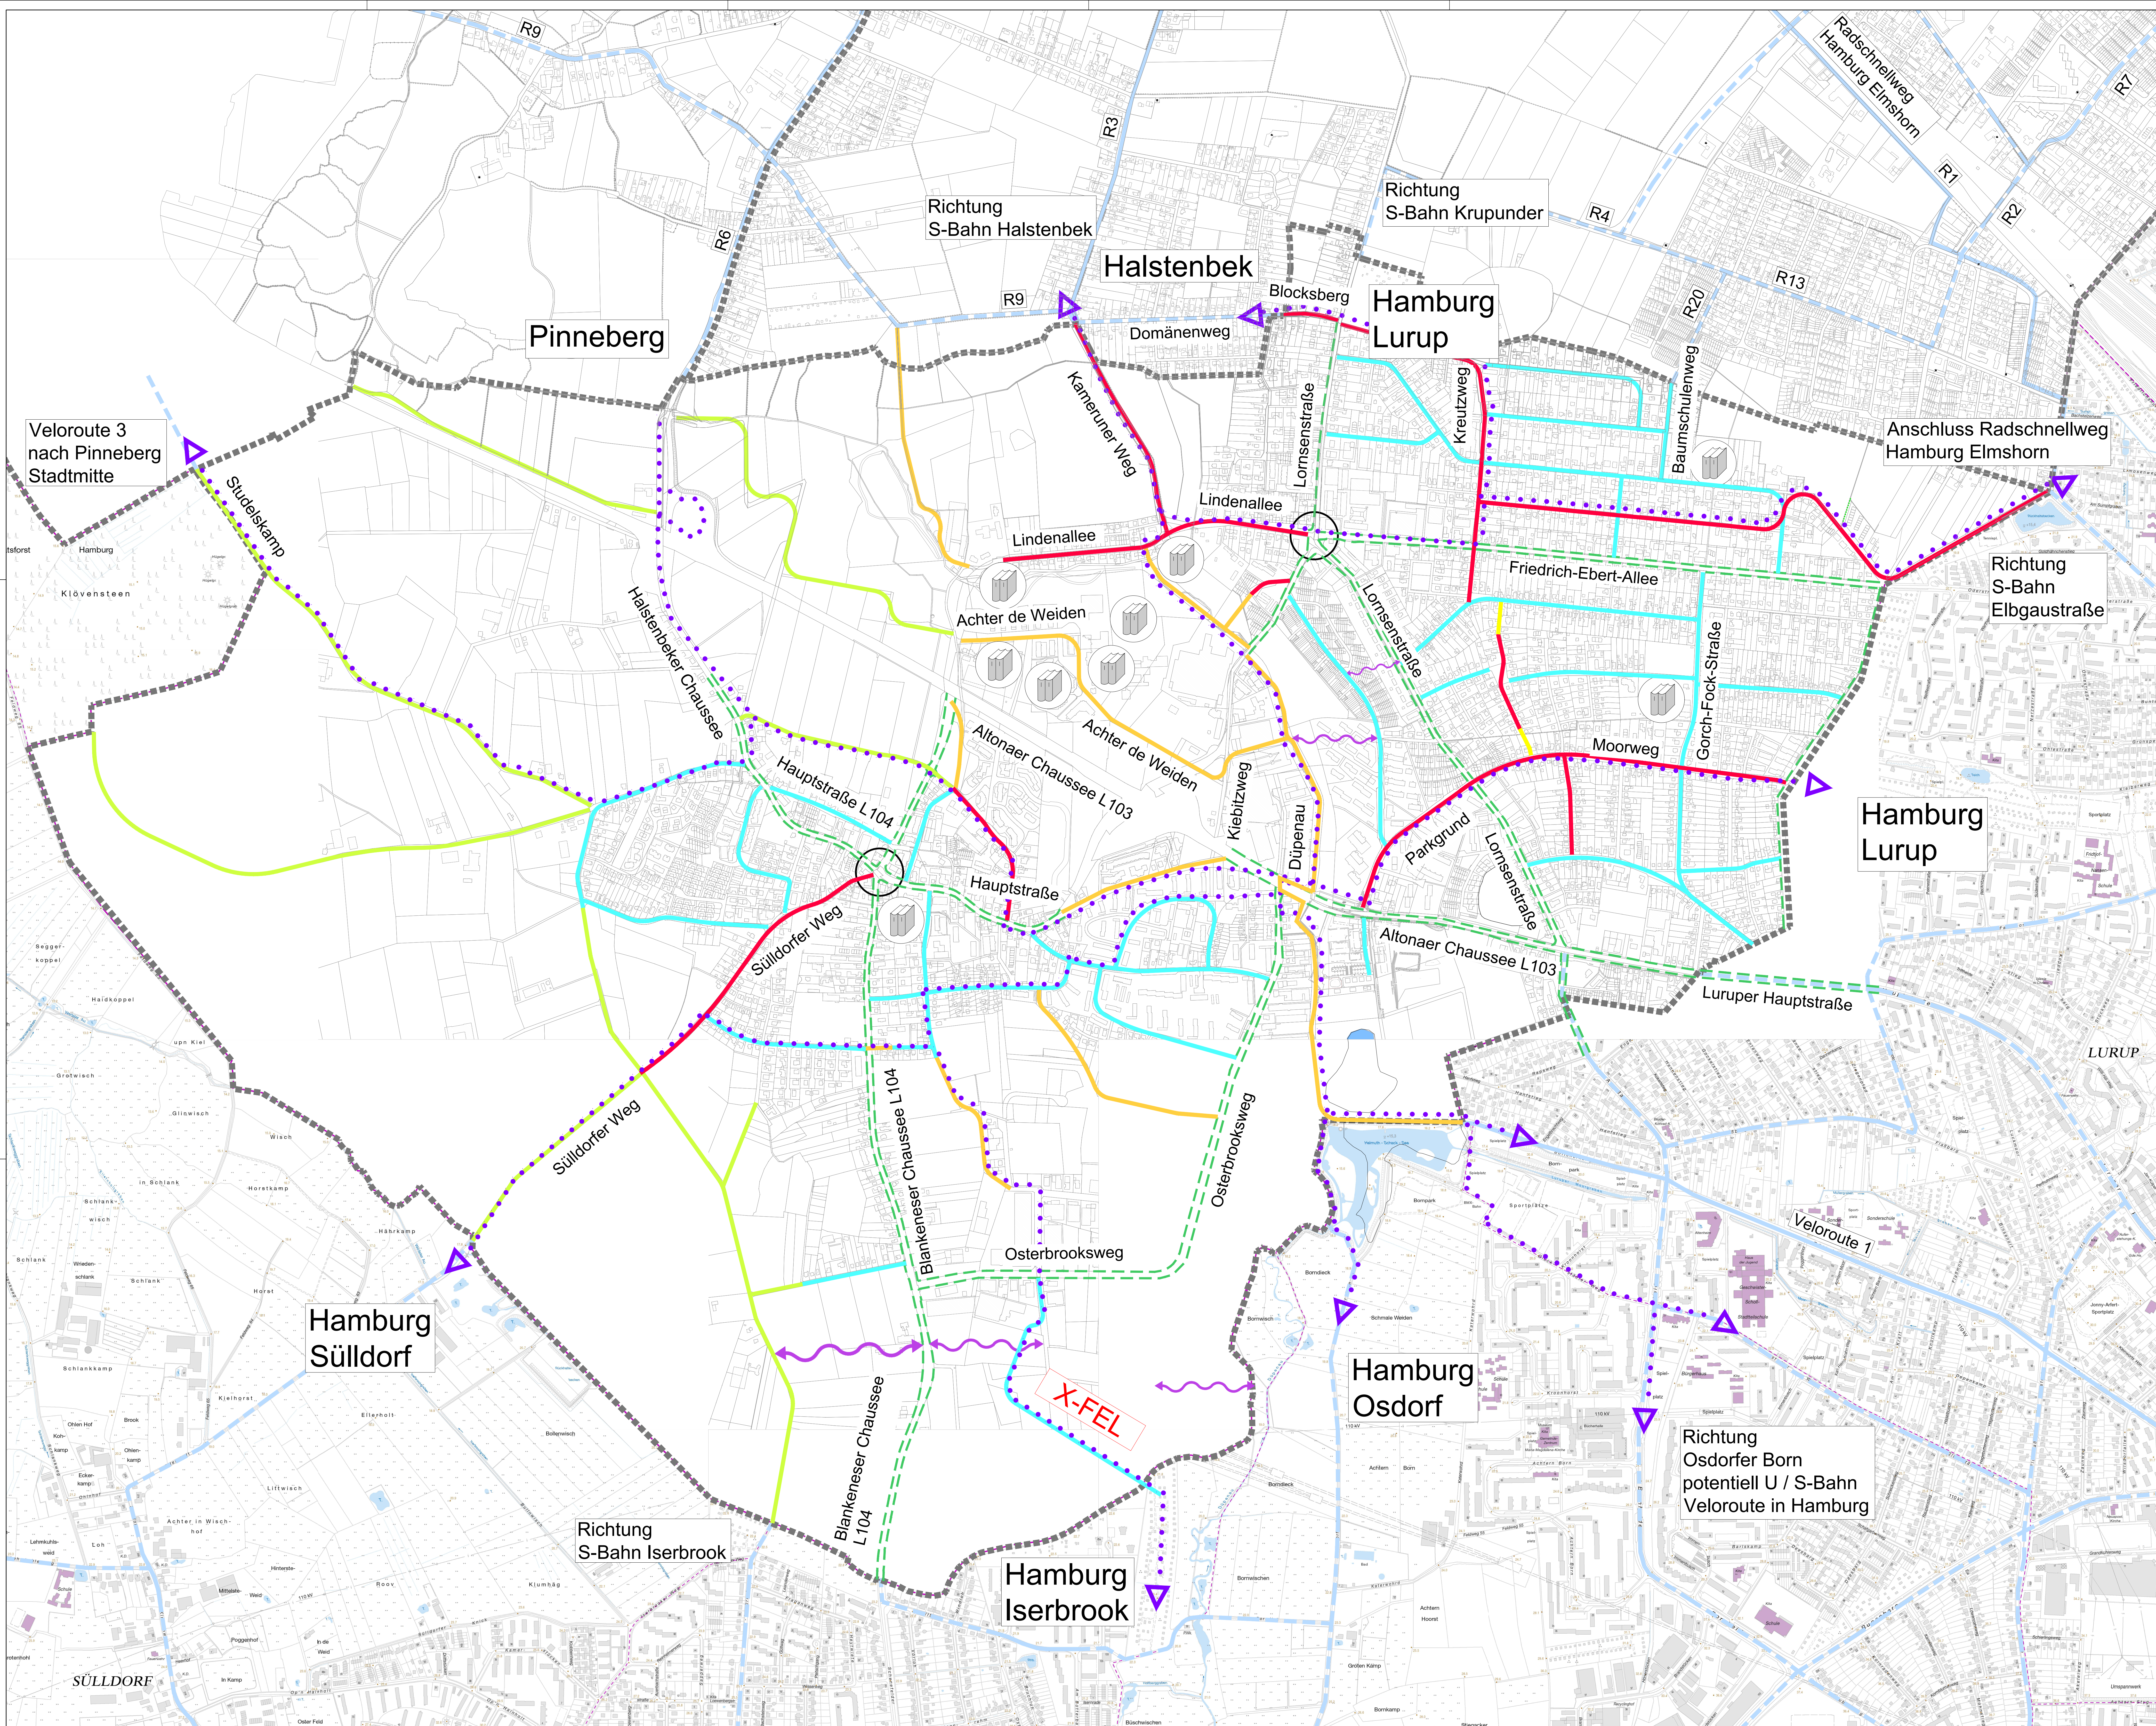

Zeichenerklärung:

- Grenze
- Radverkehrsachse
- 1. Querschnitt Fahrradstraße mit Anlieger frei
- 2. Querschnitt selbstständig geführte Radwege mit geringem Fußgängeranteil
- 3. Querschnitt Außenbereich
- 4. Querschnitt Mischverkehr in Tempo 30-Zone
- straßenbegleitende Radwege
- fehlende Verbindung
- Radhauptroute Nachbargemeinden
- Veloroute / Radschnellweg
- Umbau Knoten erforderlich
- Querungshilfe erforderlich

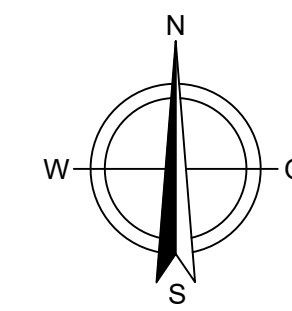

VORABZUG

d+p danekamp und partner
BERATENDE INGENIEURE VBI
Dipl.-Ing. Wolfgang Kirschen Dipl.-Ing. Wolfgang Kirschen
Humboldt-Str. 29a-37 20421 Pinneberg Tel. 04103-9992-0 Fax 04103-9992-100
E-Mail: info@danekamp.de Internet: www.danekamp.de

Stadt Schenefeld
Sanierung L104
Umgestaltung OD Schenefeld

Baumabnahme	Anlage / Blatt	5
Straßenbau	Planart	Lageplan
	Planart	Radverkehrsplan
	Maßstab	1:5000
Bauherr	Projekt Nr.	SCH19002
Stadt Schenefeld	Phase	Konzeptplanung
Die Bürgermeisterin	Datum	10.09.2022
Holtenplatz 3-5	Blattgröße	0,89 m x 1,32 m = 1,18 m²
22869 Schenefeld	bearbeitet	gezeichnet
Tel.: 040 / 530370	Jan. 2022	Dez. 2022

Aufgestellt: Schenefeld, den