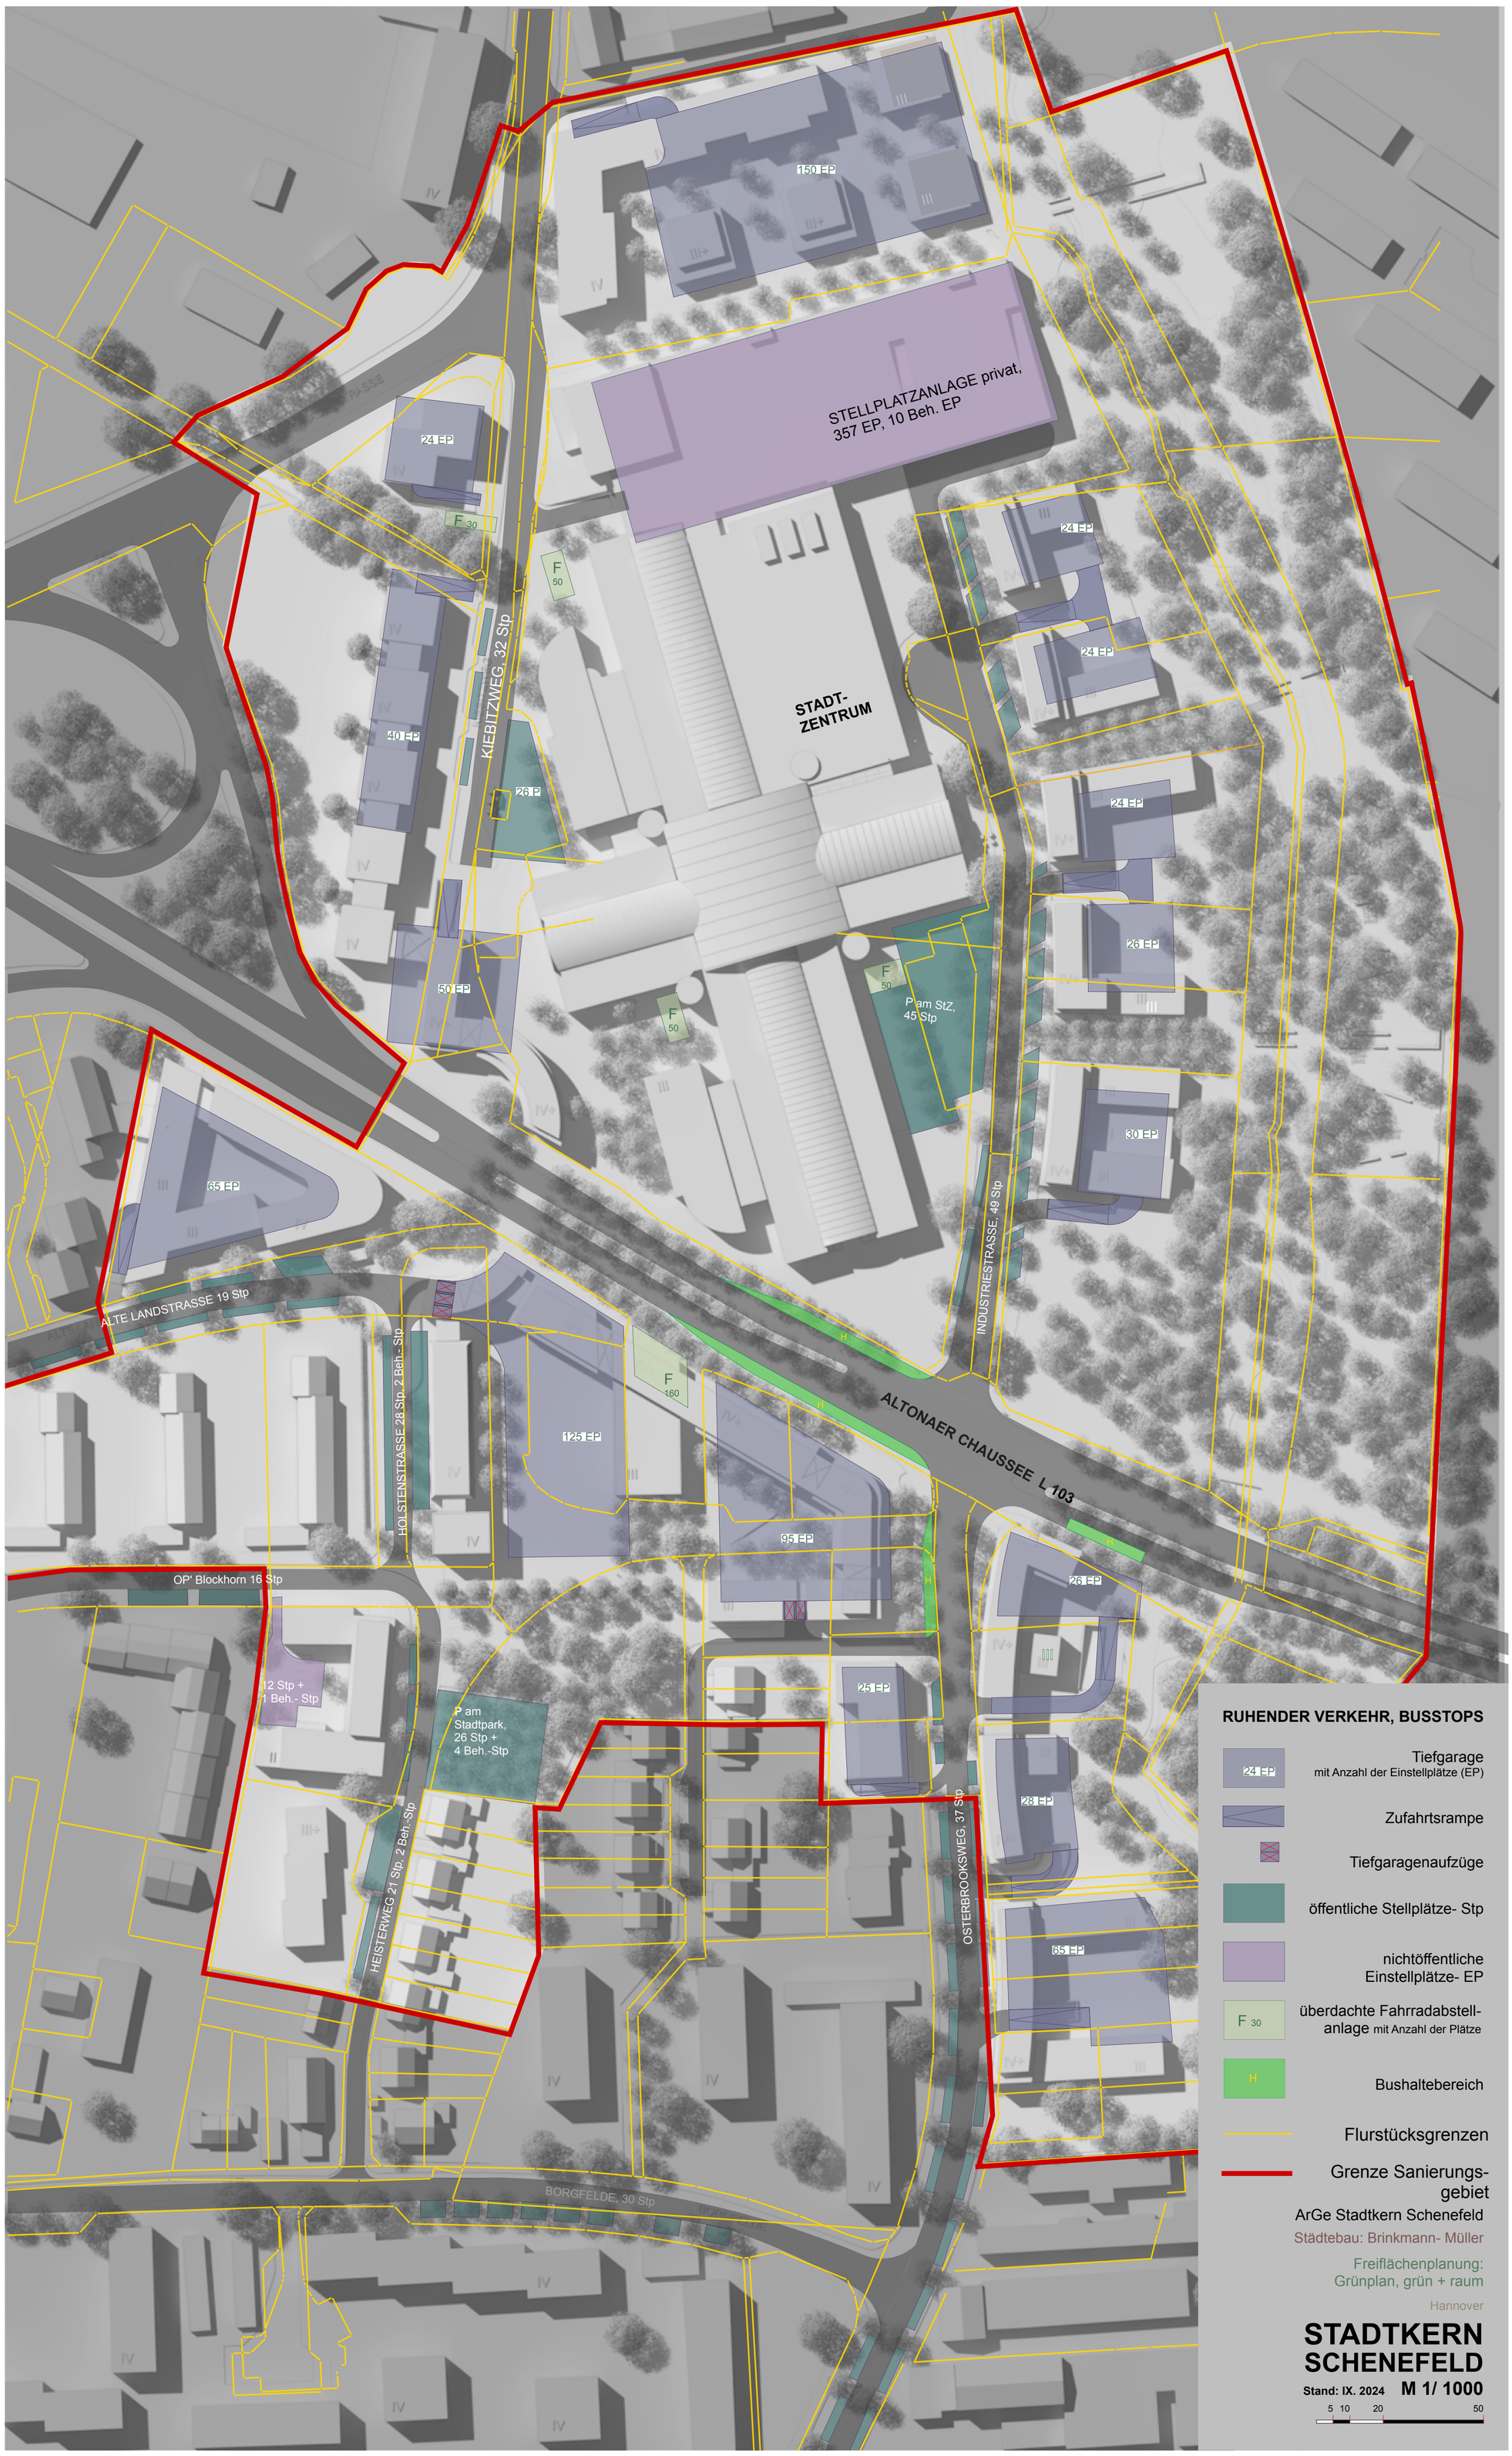
150 EP
STELLPLATZANLAGE privat,
357 EP, 10 Beh. EP
24 EP
F 30
F
50
KIEBITZWEG, 32 Stp
40 EP
26 P
STADT-
ZENTRUM
50 EP
F
50
P am StZ,
45 Stp
24 EP
24 EP
24 EP
26 EP
30 EP
INDUSTRIESTRASSE, 49 Stp
65 EP
ALTE LANDSTRASSE 19 Stp
HOLSTENSTRASSE 28 Stp, 2 Beh.- Stp
125 EP
F
160
ALTONAER CHAUSSEE L 103
95 EP
26 EP
OP' Blockhorn 16 Stp
12 Stp +
1 Beh.- Stp
P am
Stadtpark,
26 Stp +
4 Beh.-Stp
25 EP
28 EP
HEISTERWEG 21 Stp, 2 Beh.-Stp
OSTERBROOKSWEG, 37 Stp
65 EP
BORGFELDE, 30 Stp
RUHENDER VERKEHR, BUSSTOPS
24 EP
Tiefgarage
mit Anzahl der Einstellplätze (EP)
Zufahrtsrampe
Tiefgaragenaufzüge
öffentliche Stellplätze- Stp
nichtöffentliche
Einstellplätze- EP
F 30
überdachte Fahrradabstell-
anlage mit Anzahl der Plätze
H
Bushaltebereich
Flurstücksgrenzen
Grenze Sanierungs-
gebiet
ArGe Stadtkern Schenefeld
Städtebau: Brinkmann- Müller
Freiflächenplanung:
Grünplan, grün + raum
Hannover
STADTKERN
SCHENEFELD
Stand: IX. 2024
M 1/ 1000
5 10 20 50